



RZUT PIERWOTNEGO OBRYS FUNDAMENTÓW PAWILONU X
skala 1:100

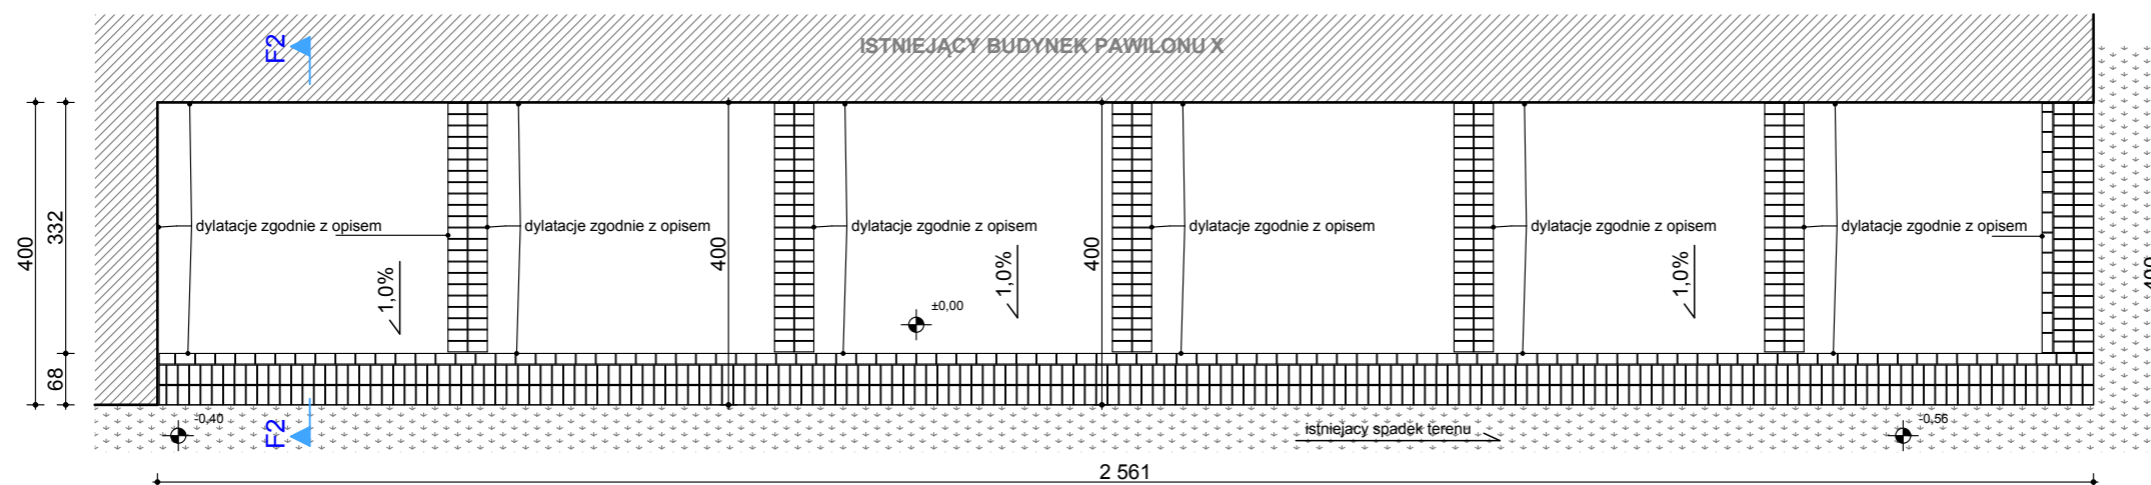

PRZEKRÓJ F2
skala 1:25

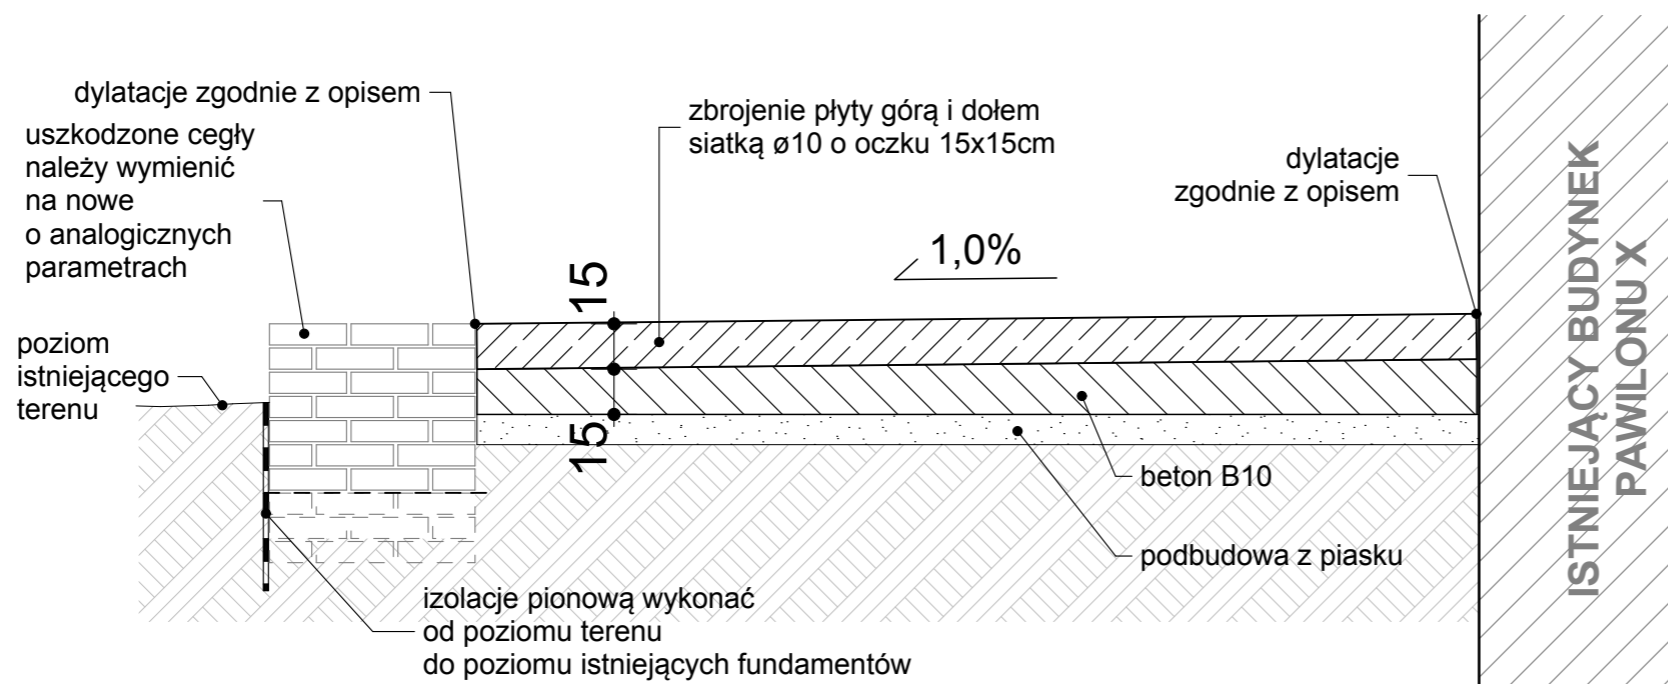

Nadmurowanie fundamentów o wysokości 2 cegieł, względem istniejącego poziomu, należy wykonać na zaprawie wapienno-trasowej np. TKM firmy Tubag (karta produktu w załączniku)

Sposób układania cegieł należy przyjąć z układu istniejącego obrysu fundamentu ceglano,

Istniejące fundamenty należy odkryć odcinkowo i wykonać izolację pionową fundamentów. Zaleca się wykonanie izolacji fundamentów z folii kubełkowej, dopuszczalne jest zastosowanie izolacji bitumicznych (np. BD 1K firmy qucik-mix lub inne o analogicznych parametrach) lub szlamów mineralnych. Izolację pionową wykonać należy do poziomu istniejącego gruntu.

Murki zabezpieczyć hydrofobowo impregnatem, np. Funcosil SNL firmy Remmers zgodnie z kartą produktu, lub inny środek o analogicznych parametrach,

Dylatacje należy wypełnić elastycznym materiałem uszczelniającym do zastosowania zewnętrznego np. Sikaflex PRO-3 WF firmy Sika zgodnie z kartą produktu, lub inny środek o analogicznych parametrach

OBJAŚNIENIA:
1. OPRACOWANIE CHRONIONE USTAWĄ O PRAWIE AUTORSKIM I PRAWACH POKREWNYCH (DZ.U. NR 24/94 POZ.83 Z DNIA 4 LUTEGO 1994 R.)
2. NIE WOLNO ODMIERZAĆ ŻADNYCH WYMIARÓW Z TEGO RYSUNKU. OBOWIĄZKIEM WYKONAWCY ROBÓT JEST SPRAWDZIĆ WSZYSTKIE WYMIARY W NATURZE I PRZEKAZAĆ INFORMACJE O ZMIANACH W WYMIARACH INWESTOROWI LUB DO BIURA ARCHITEKTONICZNEGO.

		CONSENSUS ul. Janowskiego 13/8 02-784 Warszawa Kontakt: 501 608 811		Kontakt: tel. 22 651 89 83; fax 22 651 74 13 biuro@consensus-budownictwo.pl		TEMAT RYSUNKU: OBRYS FUNDAMENTÓW PAWILONU X		NR PROJEKTU: 12/14	
		PROJEKTOWAŁ mgr inż. arch. MAREK DUBIEL upr. bud. nr 16/98		DATA 07.2014		PODPIS		ETAP: BUDOWLANO-WYKONAWCZY	
OPRACOWAŁ mgr inż. arch. SZYMON TOMOŃ		DATA 07.2014		DATA: 11.2014		BRANŻA: ARCHITEKTURA		NR RYS.: A/07	
INWESTOR: MUZEUM NIEPODLEGŁOŚCI W WARSZAWIE UL. ALEJA SOLIDARNOŚCI 62 00-240 WARSZAWA		TEMAT PROJEKTU: UZUPEŁNIENIE DO PROJEKTU PN. PROJEKT BUDOWLANO-WYKONAWCZY REMONTU NAWIERZCHNI UL. SKAZAŃCÓW OD BRAMY STRACEN DO DZIAŁOBITNI I ODTWORZENIOWEGO REMONTU TZW. „DROGI STRACENI”, NAPRAWY FRAGMENTÓW PIERWOTNEGO OBRYSU MURÓW CEGLANYCH PAWILONU X ORAZ REMONTEM SCHODÓW TERENOWYCH.		DATA: 11.2014		REWIZJA: -		SKALA: 1:25, 1:100	