




Pomieszczenia G 08 i G 09,
Przekrój A-A 1:50

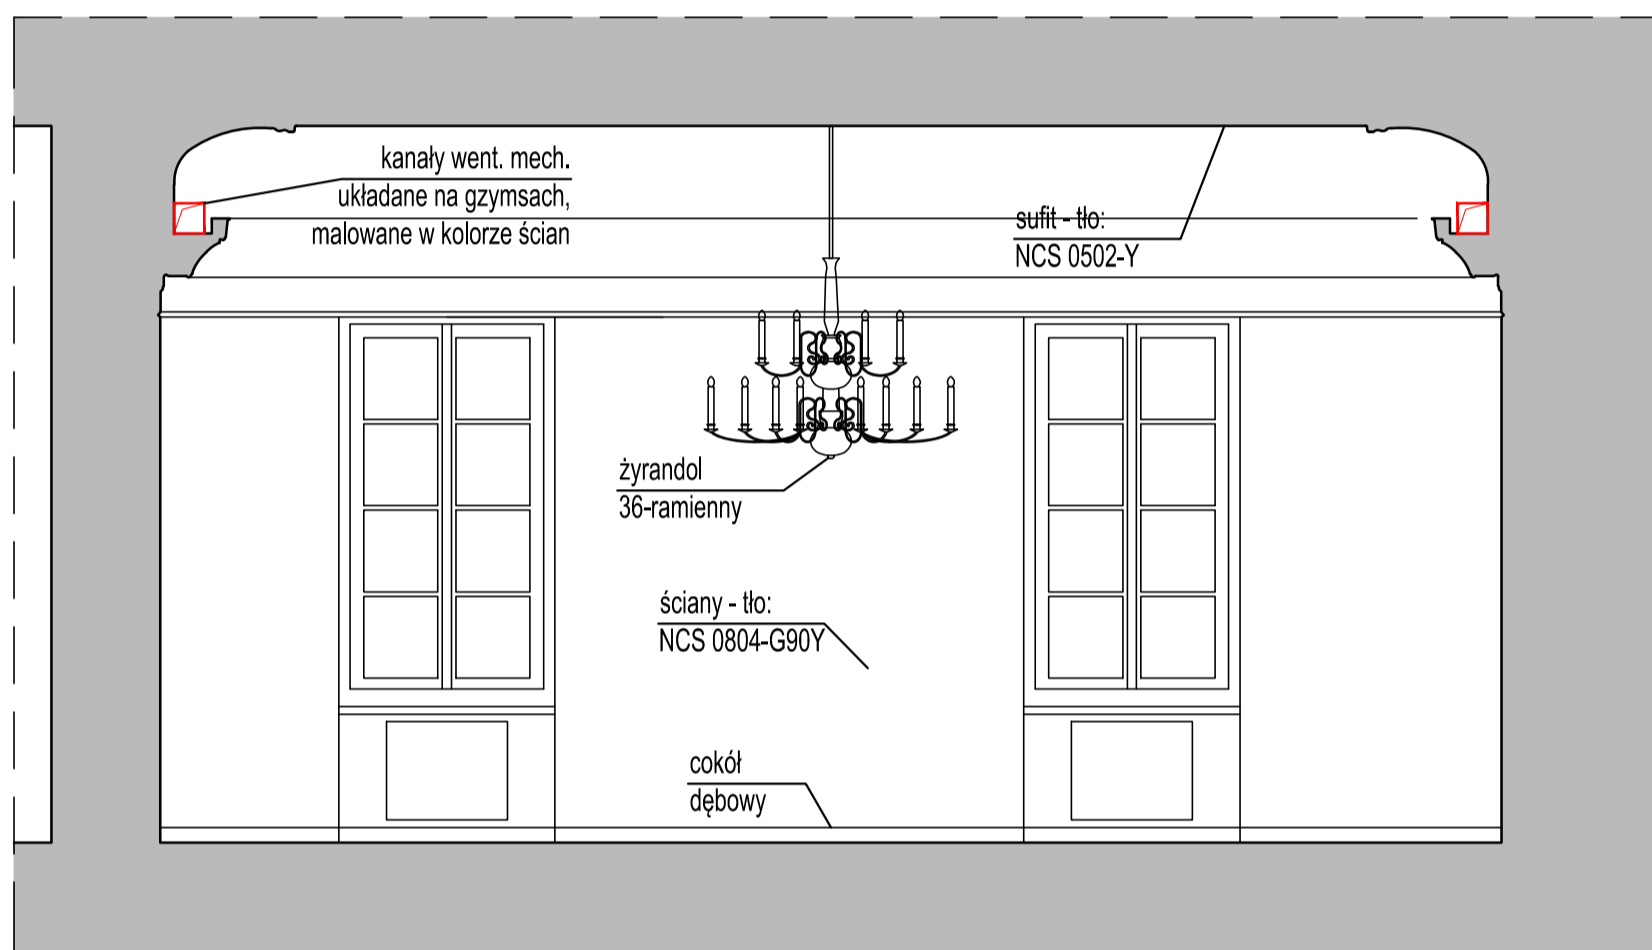

Pomieszczenia G 08 i G 09,
Przekrój B-B 1:50

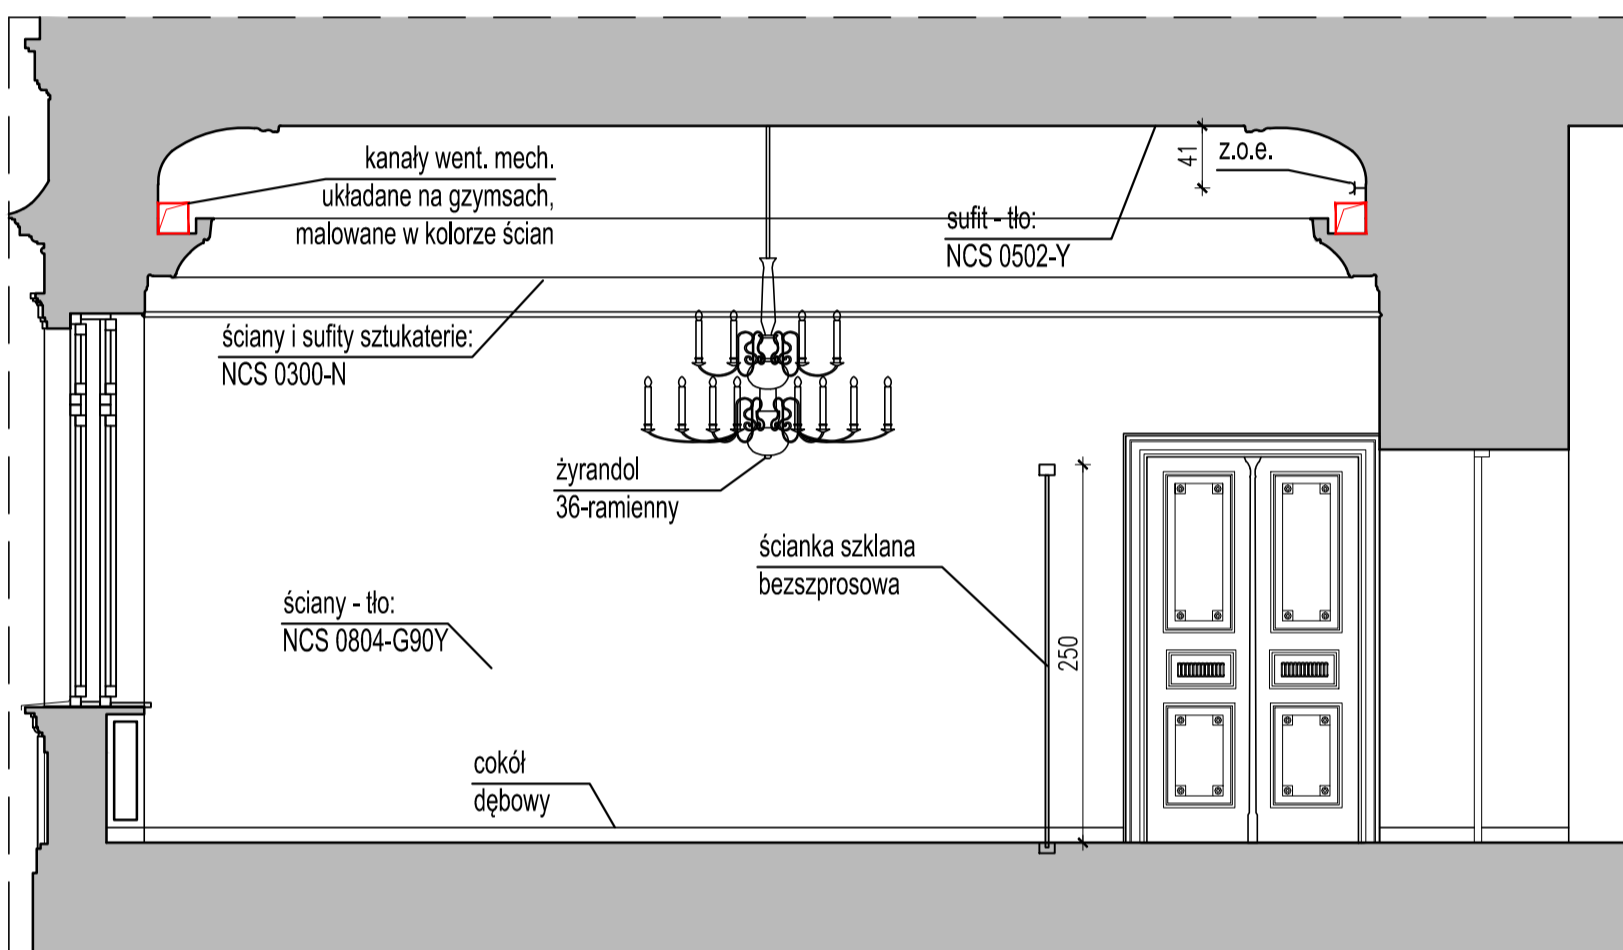

Pomieszczenia G 08 i G 09,
Przekrój B-B 1:50

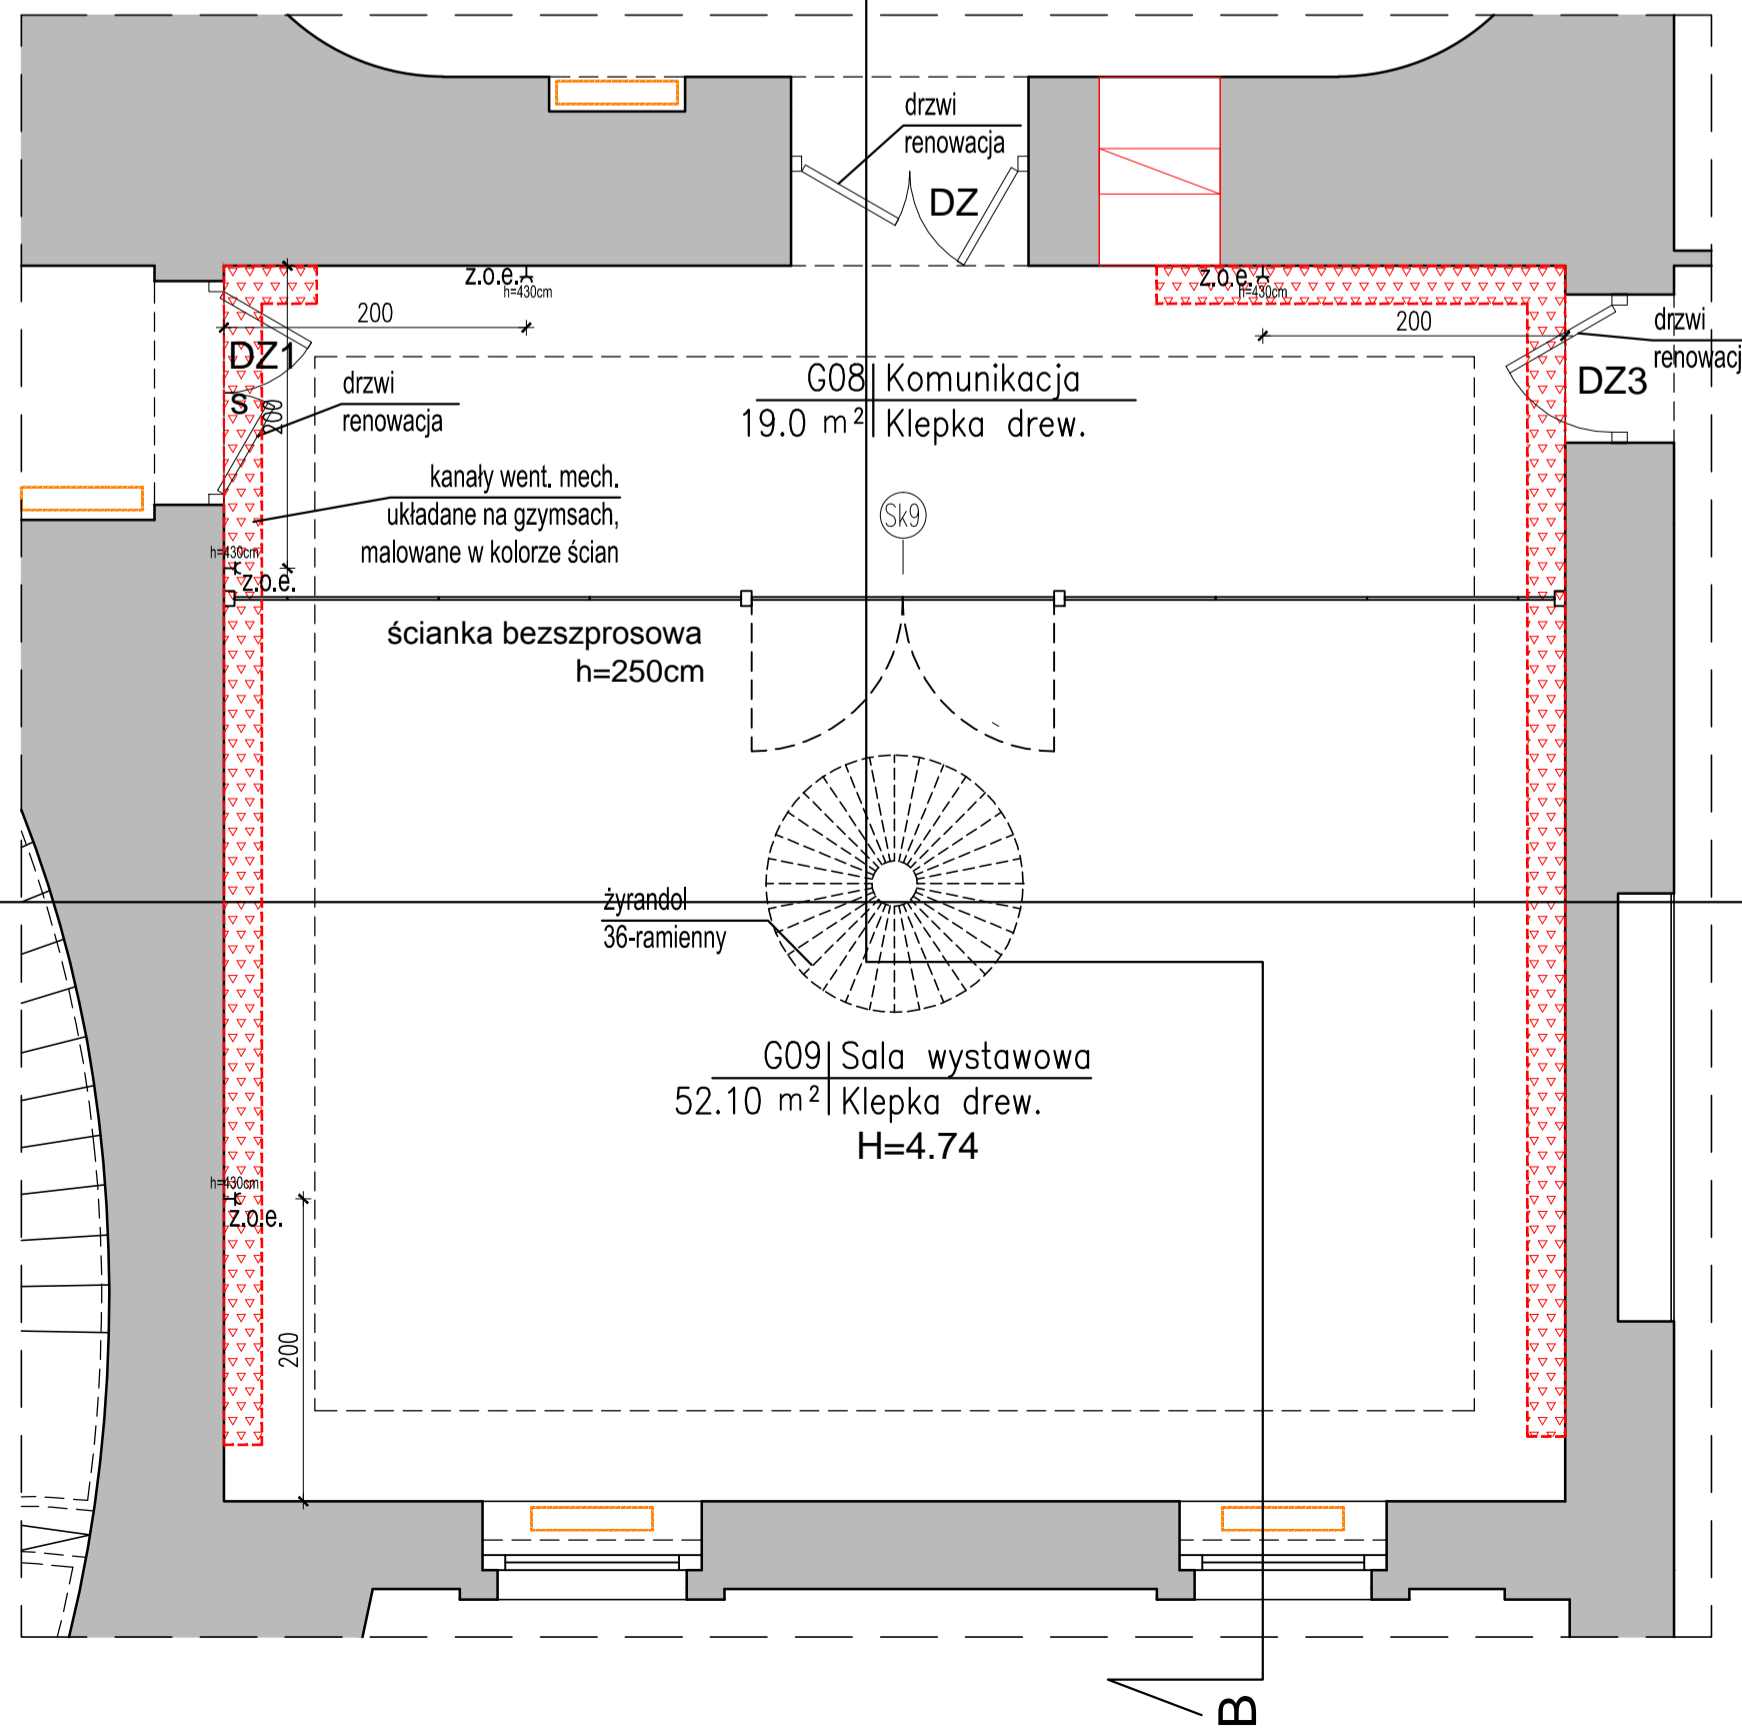

POM. G-08/G-09
SALA WYSTAWOWA / KORYTARZ

KOLORYSTYKA

POSADZKI:

- nowy parkiet dębowy wykonany na wzór istniejącego,
- lakier półmat, listwa cokołowa dębowa, fazowana, wyk. ćwierćwałkiem, lakier półmat
- szczegóły wg rysunku APP-02

- ściany - tło: NCS 0804-G904
- sufit - tło: NCS 0502-Y
- ściany i sufity sztukaterie: NCS 0300-N
- stolarka okienna i drzwiowa: kolor biały

SCIANY I SUFITY

- reperacje tynków po robotach instalacyjnych,
- usunięcie istn. warst malarskich,
- gruntowanie,
- malowanie farbami silikatowymi

DETALE

reperacja sztukaterii po ew. przekuciach instalacyjnych

STOLARKA OKIENNA I DRZWIOWA

- istn. okna do pozostawienia (remont wg opisu techn.)
- istn. drzwi do pozostawienia (remont wg opisu techn.)

OŚWIETLENIE

- oświetlenie podstawowe - żyrandole mosiężne wykonane na wzór istniejących
- żyrandol 56 ramienny - centralnie

- oświetlenie uzupełniające - listwy LED na gzymsach

NOWE ELEMENTY

- przewody instalacji wentylacji układane we wnękach na gzymsach

<p>DOKUMENTACJA PROJEKTOWA BUDOWLANA I WYKONAWCZA DOSTOSOWANIA PALACU PRZEBENDOWSKICH / RADZIWIŁŁÓW DO NOWYCH FUNKCJI KULTURALNYCH I EDUKACYJNYCH, W TYM DLA OSÓB NIEPEŁNOSPRAWNYCH</p>			
<p>PROJEKT WYKONAWCZY PRZEBUDOWY PALACU PRZEBENDOWSKICH / RADZIWIŁŁÓW W WARSZAWIE ADRES INWESTYCJI: AL. SOLIDARNOŚCI 62, 00-240 WARSZAWA</p>			
<p>INWESTOR: MUZEUM NIEPODLEGŁOŚCI Al. Solidarności 62, 00-240 Warszawa</p>			
<p>Tytuł rysunku: PARTER POMIESZCZENIE G08/G09 - STAN PROJEKTOWANY</p>			
Wykonał:	Imię i nazwisko	Nr uprawnień	Podpis
Projektant:	mgr inż. arch. Cezary Chmielewski	MA/002/04	<i>Cezary Chmielewski</i>
Sprawił:	mgr inż. arch. M. Trzeciak	Wa 620/91	<i>M. Trzeciak</i>
<p>BIURO PROJEKTOWE MB MAKRO-BUDOMAT DEVELOPMENT Sp. z o.o. 01-187 Warszawa ul. Wojska 50A pow.96 tel. 862-60-88; 862-60-90 fax. 862-60-88</p>			
Data	09.2016	Bronza	Nr. rysunku
Faza	P.WYK.	ARCHITEKTURA	AW-23
Skala	1:50		