

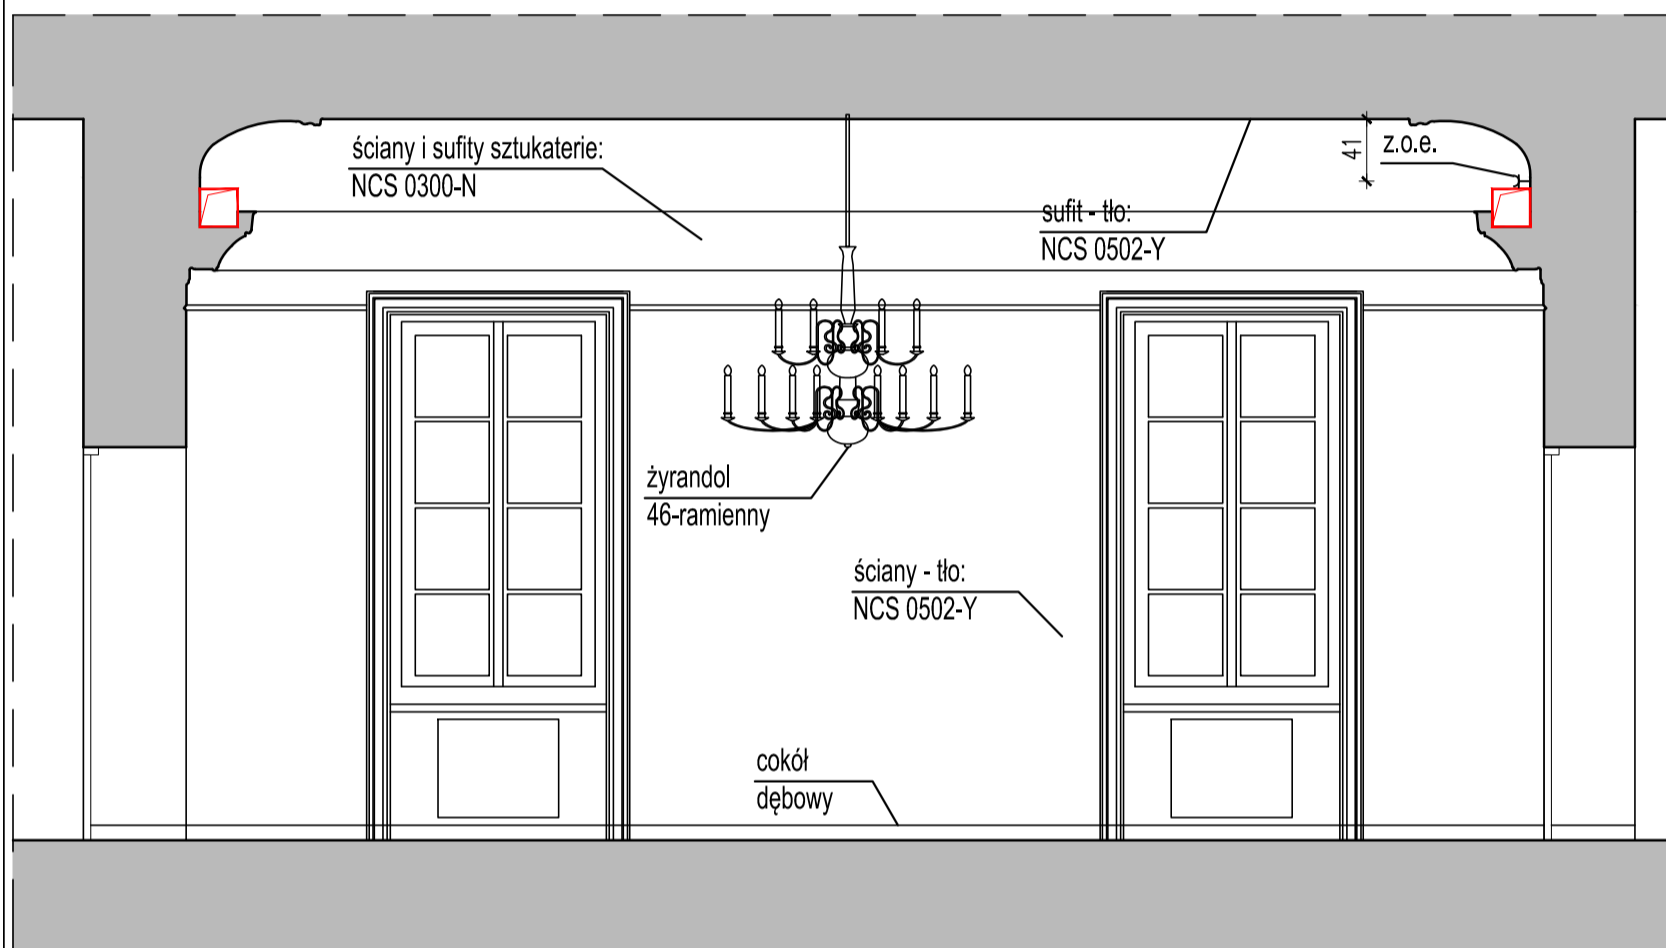


Pomieszczenie G 14,  
Przekrój A-A 1:50

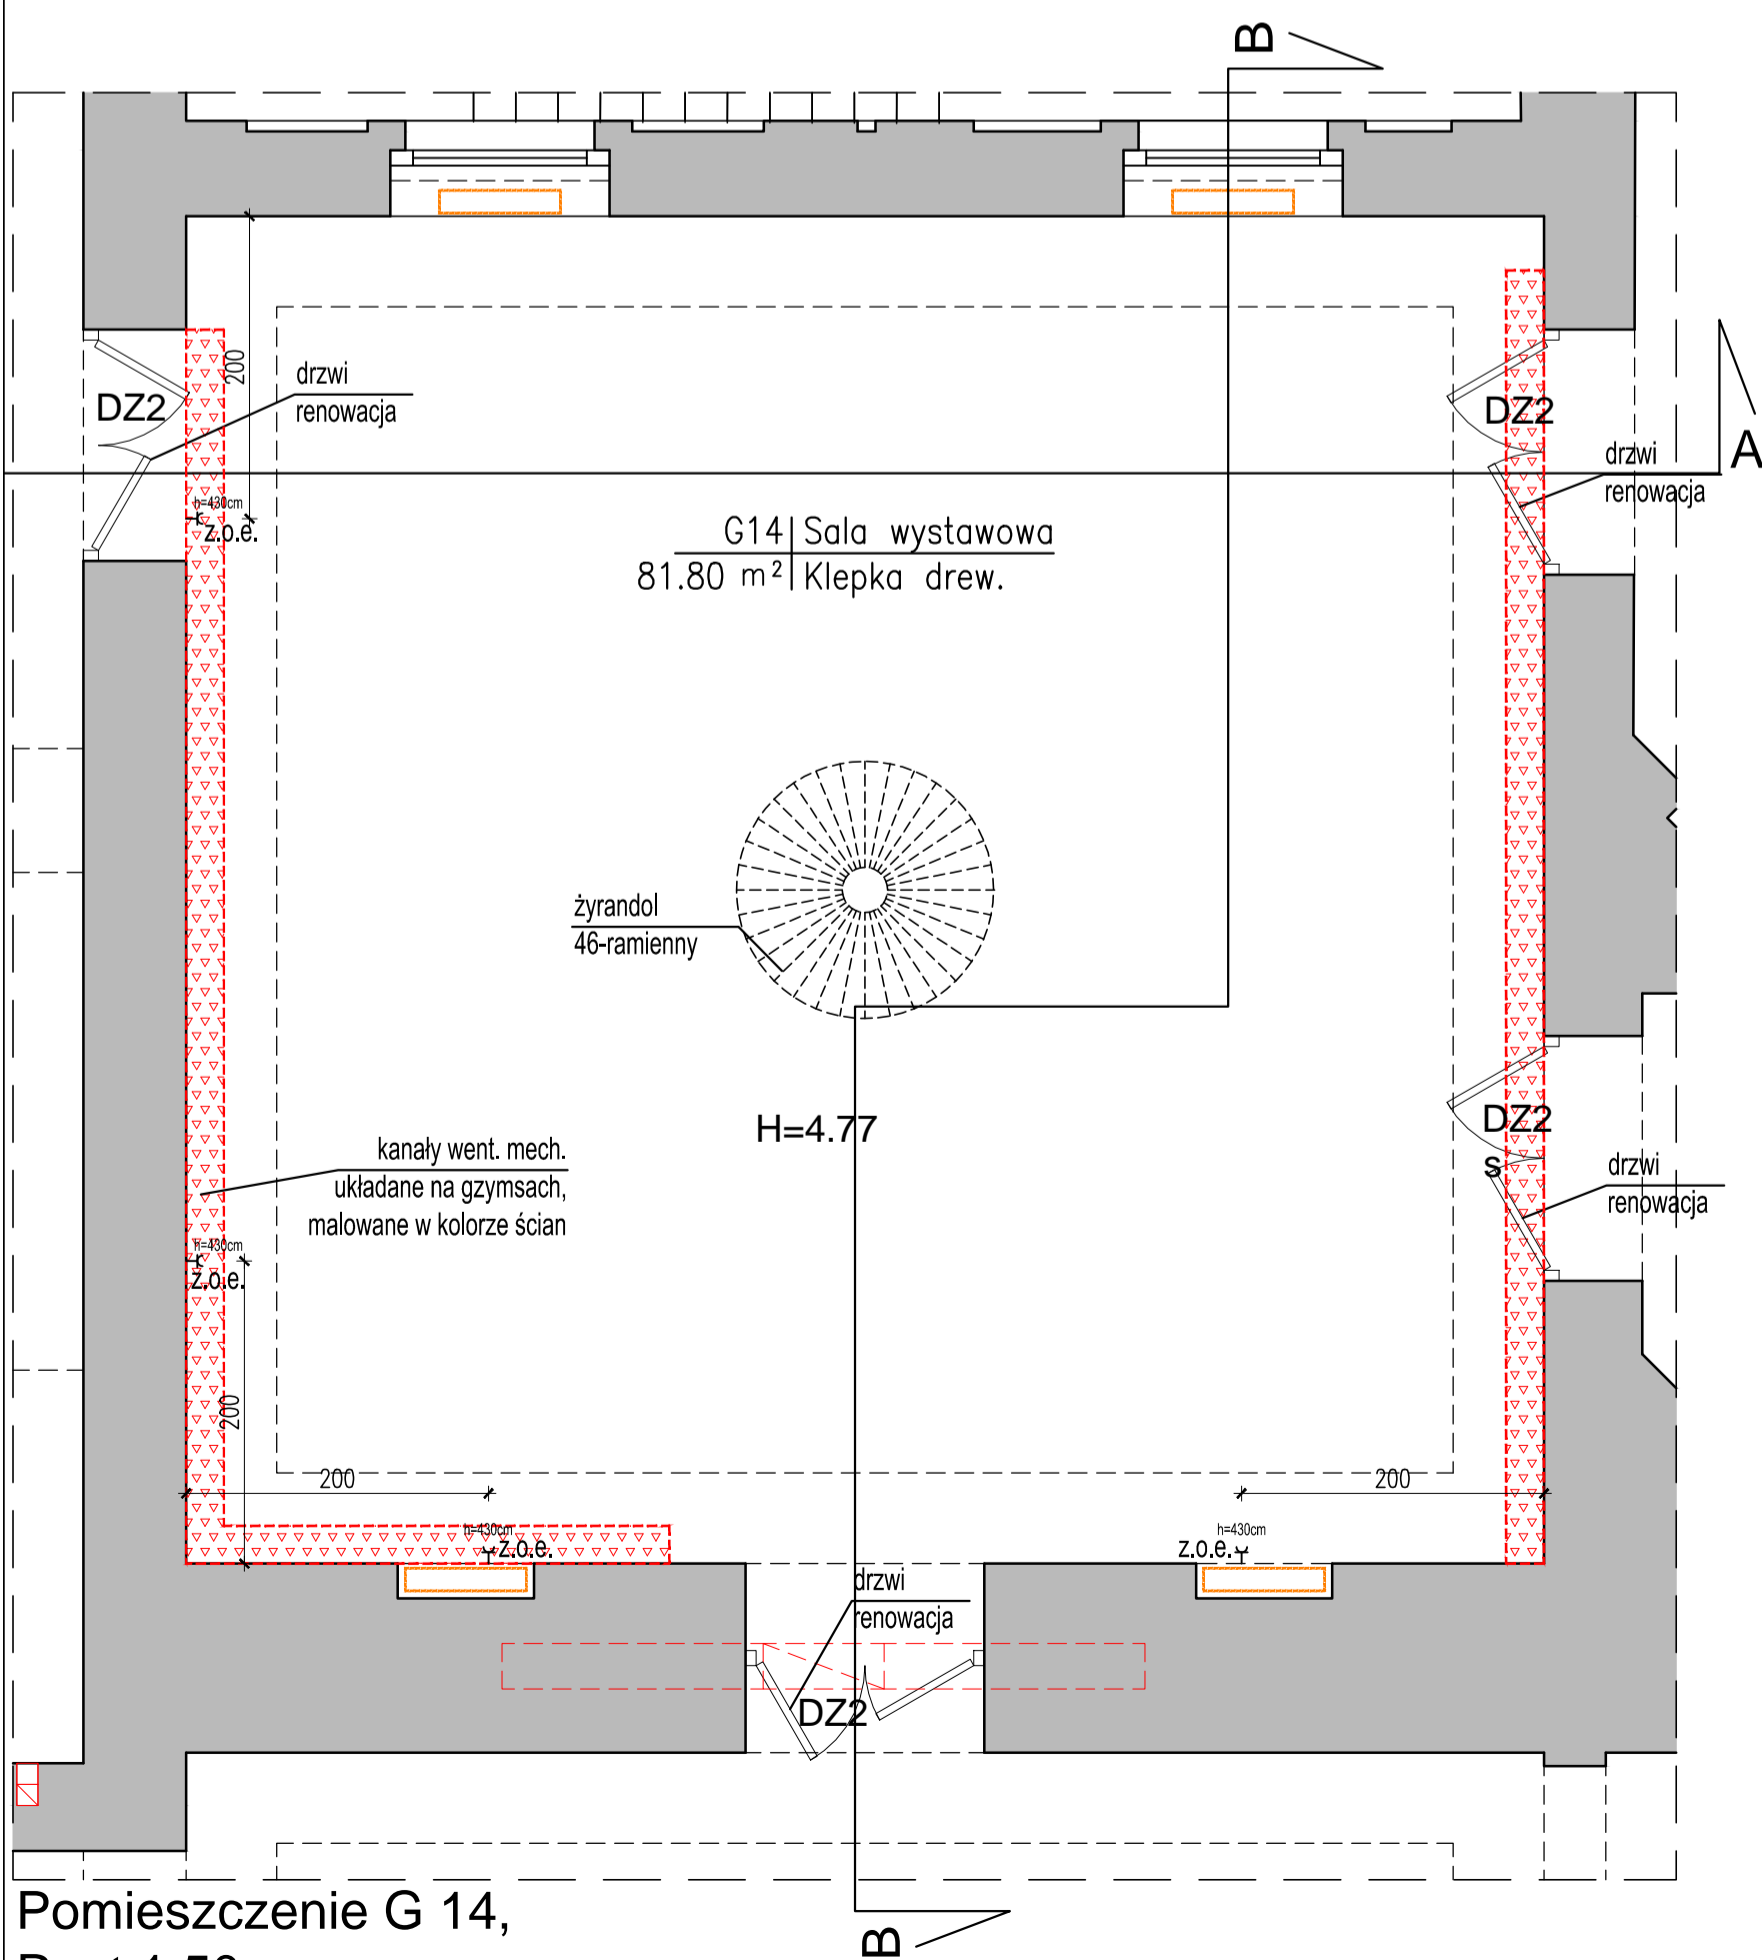

Pomieszczenie G 14,  
Przekrój B-B 1:50

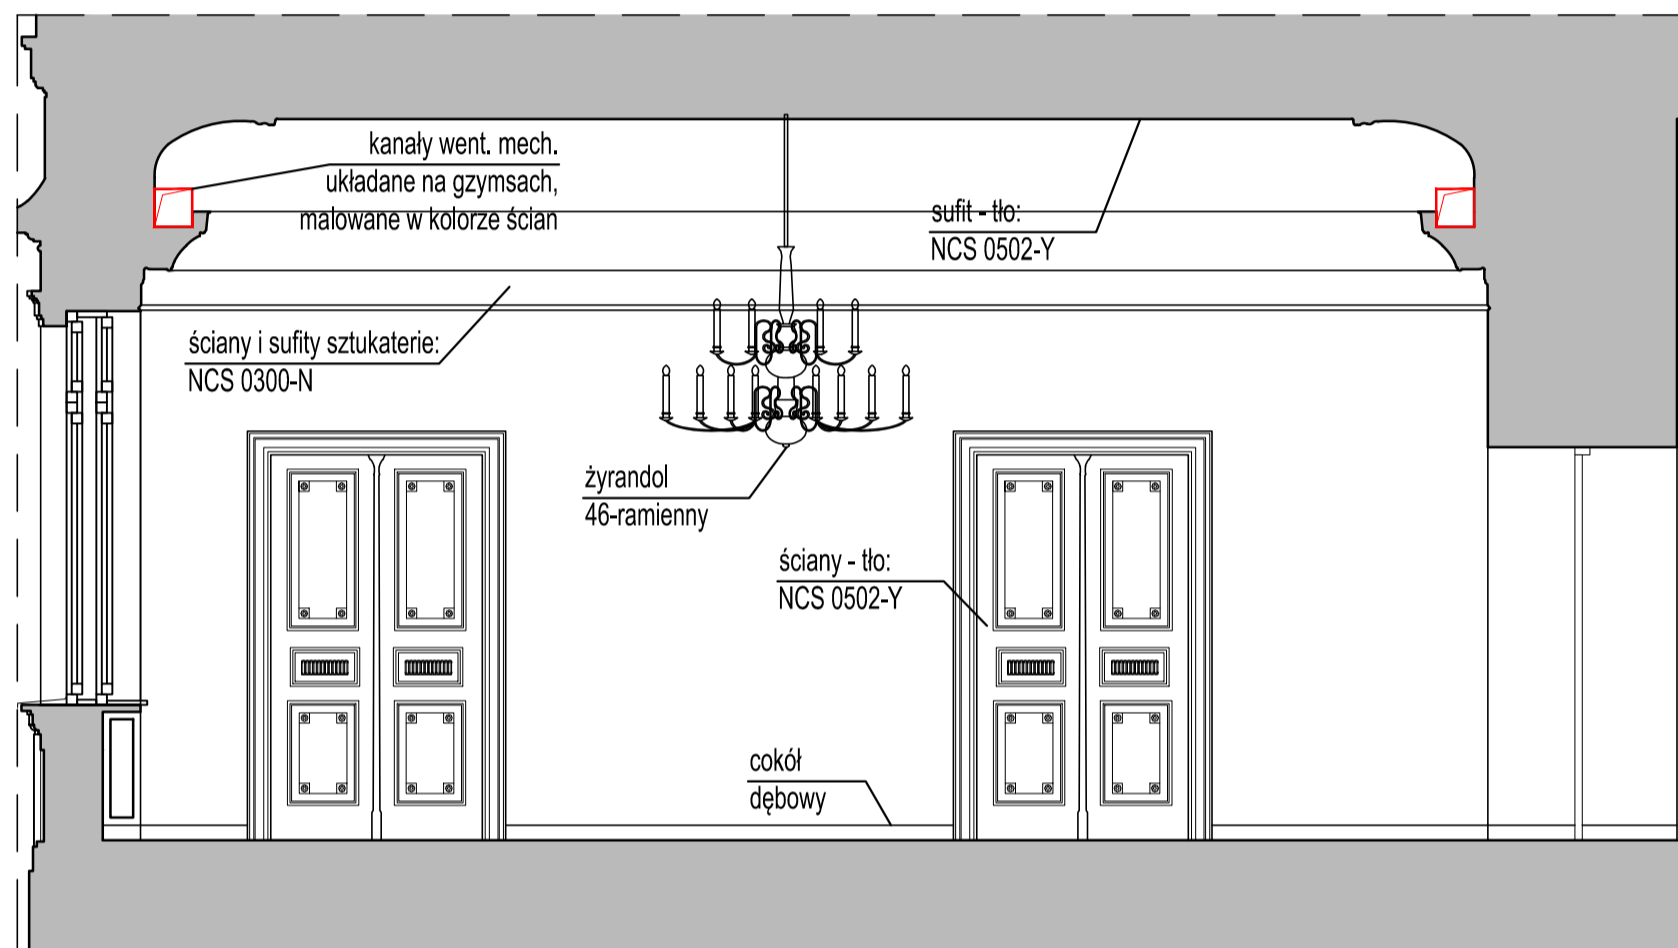

POM. G13  
SALA WYSTAWOWA

POSADZKI:

- nowy parkiet dębowy wykonany na wzór istniejącego,
- lakier półmat, listwa cokolowa dębowa, fazowana, wyk. ćwierćwałkiem, lakier półmat,
- szczegóły wg rysunku APP-02

ŚCIANY I SUFITY

- reperacje tynków po robotach instalacyjnych,
- usunięcie istn. warst malarskich,
- gruntowanie,
- malowanie farbami silikatowymi

DETALE

reperacja sztukaterii po ew. przekuciach instalacyjnych

STOLARKA OKIENNA I DRZWIOWA

- istn. okna do pozostawienia (remont wg opisu techn.)
- istn. drzwi do pozostawienia (remont wg opisu techn.)

OŚWIETLENIE

- oświetlenie podstawowe - żyrandole mosiężne wykonane na wzór istniejących
- żyrandol 56 ramienny - centralnie

- oświetlenie uzupełniające - listwy LED na gzymsach

NOWE ELEMENTY

- przewody instalacji wentylacji układane we wnękach na gzymsach

KOLORYSTYKA

- ściany - tło: NCS 0502-Y
- sufit - tło: NCS 0502-Y
- ściany i sufity sztukaterie: NCS 0300-N
- stolarka okienna i drzwiowa: kolor biały

z.o.e. - zasilanie oświetlenia ekspozycji

Temat: DOKUMENTACJA PROJEKTOWA BUDOWLANA I WYKONAWCZA DOSTOSOWANIA PALACU PRZEBENDOWSKICH / RADZIWIŁŁÓW DO NOWYCH FUNKCJI KULTURALNYCH I EDUKACYJNYCH, W TYM DLA OSÓB NIEPEŁNOSPRAWNYCH

Projekt: PROJEKT WYKONAWCZY PRZEBUDOWY PALACU PRZEBENDOWSKICH / RADZIWIŁŁÓW W WARSZAWIE  
ADRES INWESTYCJI: AL. SOLIDARNOŚCI 62, 00-240 WARSZAWA

Inwestor: MUZEUM NIEPODLEGŁOŚCI  
Al. Solidarności 62, 00-240 Warszawa

Treść Rysunku: PARTER  
POMIESZCZENIE G14  
- STAN PROJEKTOWANY

Wykonał: Imię i nazwisko | Nr uprawnień | Podpis

Projektant: mgr inż. arch. Cezary Chmielewski MA/002/04 | Cezary Chmielewski

Sprawdził: mgr inż. arch. M. Trzeciak | Wa 620/91 | M. Trzeciak

BIURO PROJEKTOWE  
**MB MAKRO-BUDOMAT DEVELOPMENT Sp. z o.o.**  
01-187 Warszawa ul. Wołoska 50A pok. 9B tel. 862-60-88; 862-60-90 fax. 862-60-88

Data	09.2016	Branża		Nr. rysunku	
Faza	P.WYK.	ARCHITEKTURA			AW-26
Skala	1:50				