



Tablica piwnicy T01

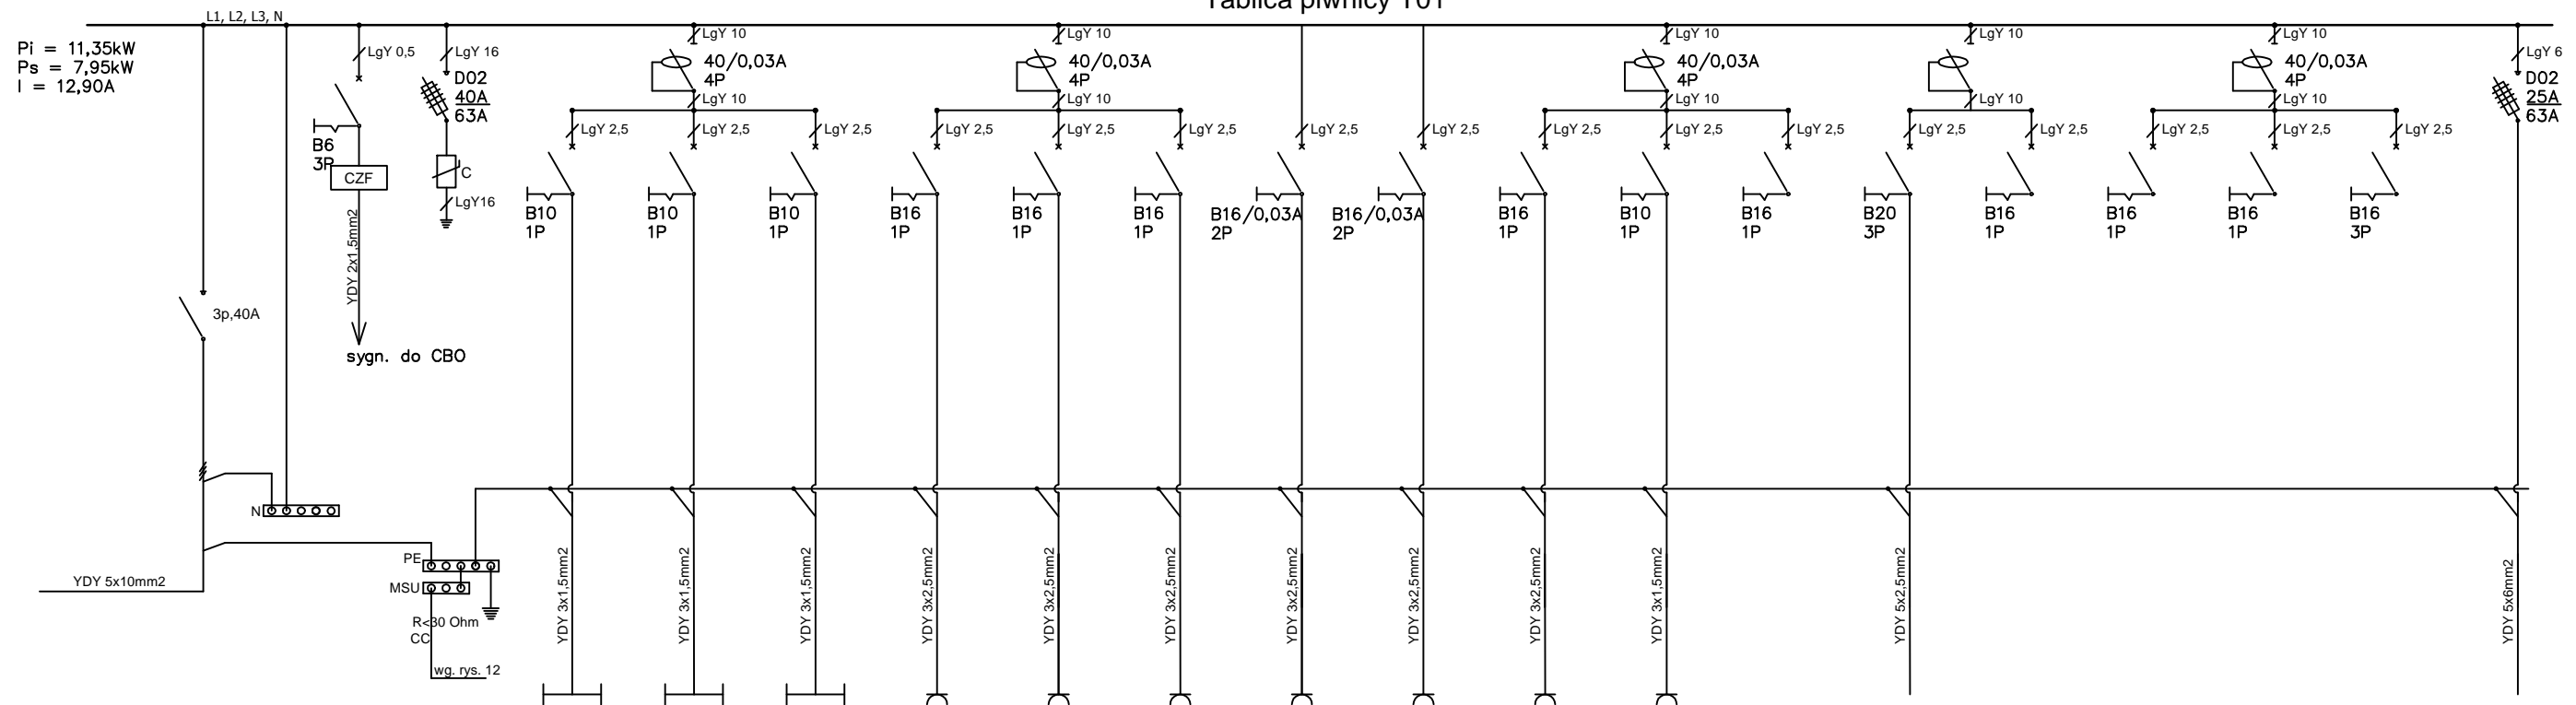

1	2	3	4	5	6	7	8	9	10	11	12	13	14	15	16	17	18	19	20
Zasilanie	Sygnalizacja	Ochronnik	Oświetlenie podstawowe	Oświetlenie podstawowe	Oświetlenie klatki schodowej	Gniazda wtykowe ogólne	Gniazda wtykowe ogólne	Gniazda wtykowe ogólne	Gniazda wtykowe dedykowane	Zasilanie GPD	Konrtoler KD	Podcentrala alarmowa	Rezerwa	Węzeł CO	Rezerwa	Rezerwa	Rezerwa	Rezerwa	Zasilanie szafy AV
Numer obwodu			1	2	13	3	4	5	6	7	8	9	10	11					
Moc [kW]			0,51kW	0,40kW	0,95kW	0,60kW	0,60kW	0,80kW	0,30kW	2,0kW	0,10kW	0,10kW		3,00kW					
Lokalizacja			1.1,1.3	1.2,1.4 1.5,1.6	1.7,1.8 1.9,1.10	1.11,1.12	1.13	1.14,1.15,1.16	1.18,1.19 1.20,1.21	1.17			1.1,1.2,1.3	1.5,1.6,1.7, 1.8,1.9,1.21					

- Uwagi do rysunków:
- 1) Rozdzielnica oraz osprzęt produkcji firmy HAGER lub równoważnej
 - 2) Ochrona przeciwporażeniowa przez zastosowanie wyłączników instalacyjnych i wkładek bezpiecznikowych - szybkie wyłączenie zasilania zgodnie PN.
 - 3) Instalacja przystosowana do pracy w układzie TN-S.
 - 4) Uzupełnienie ochrony przez zastosowanie wyłączników różnicowo-prądowych o czułości 30mA w obwodach gniazd wtykowych.

T01
n/t, IP44, II klasa izolacji, gł. 160 mm

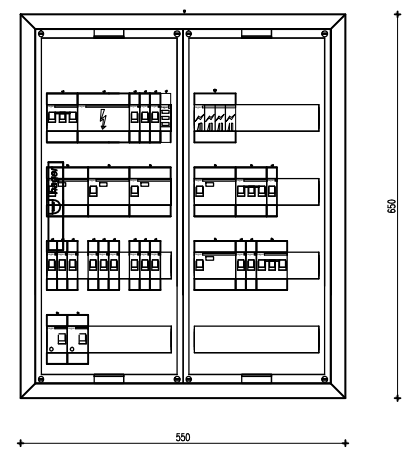

Temat: DOKUMENTACJA PROJEKTOWA BUDOWLANA I WYKONAWCZA DOSTOSOWANIA PAŁACU PRZEBENDOWSKICH / RADZIWIŁŁÓW DO NOWYCH FUNKCJI KULTURALNYCH I EDUKACYJNYCH, W TYM DLA OSÓB NIEPEŁNOSPRAWNYCH

Projekt: PROJEKT BUDOWLANY PRZEBUDOWY PAŁACU PRZEBENDOWSKICH / RADZIWIŁŁÓW W WARSZAWIE
ADRES INWESTYCJI: AL. SOLIDARNOŚCI 62, 00-240 WARSZAWA

Inwestor: MUZEUM NIEPODLEGŁOŚCI
Al. Solidarności 62, 00-240 Warszawa

Treść Rysunku: SCHEMAT IDEOWY
TABLICA PIWNICY T01

Wykonał:	Imię i nazwisko	Nr uprawnień	Podpis
Projektant:	mgr inż Michał Simiński	LOD/1439/PWOE/10	
Sprawdził:	tech. Krzysztof Kozal	186/89/WL	

MB BIURO PROJEKTOWE
MAKRO-BUDOMAT DEVELOPMENT Sp. z o.o.
01-187 Warszawa ul.Wolska 50A paw.9B tel. 862-60-89; 862-60-90 fax. 862-60-88

Data	09.2016	Branża	Nr. rysunku
Faza	P.W.	INSTALACJE ELEKTRYCZNE	E-17
Skala	N/D		