PRZEKRÓJ 7-7 SKALA 1:20

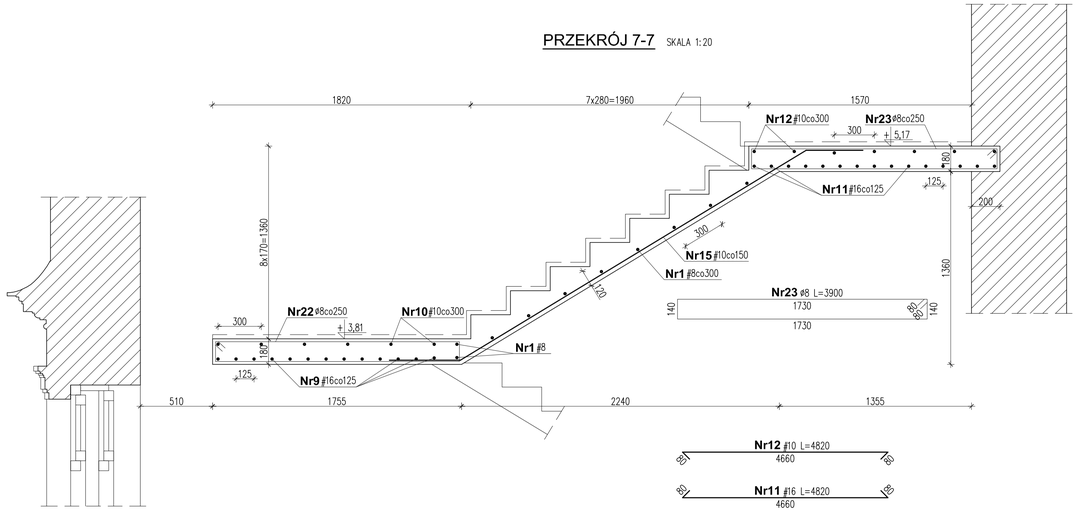

PRZEKRÓJ 9-9 SKALA 1:20

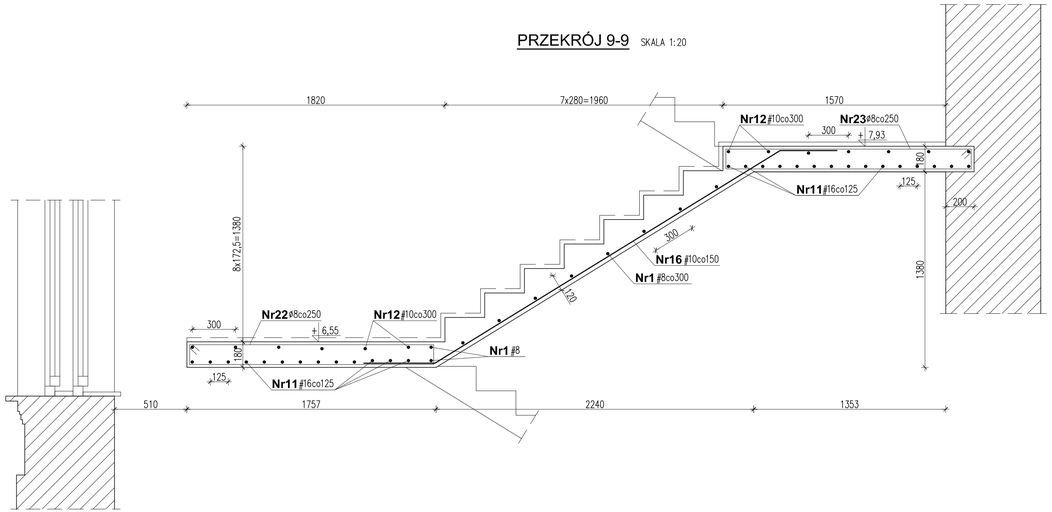

PRZEKRÓJ 6-6 SKALA 1:20

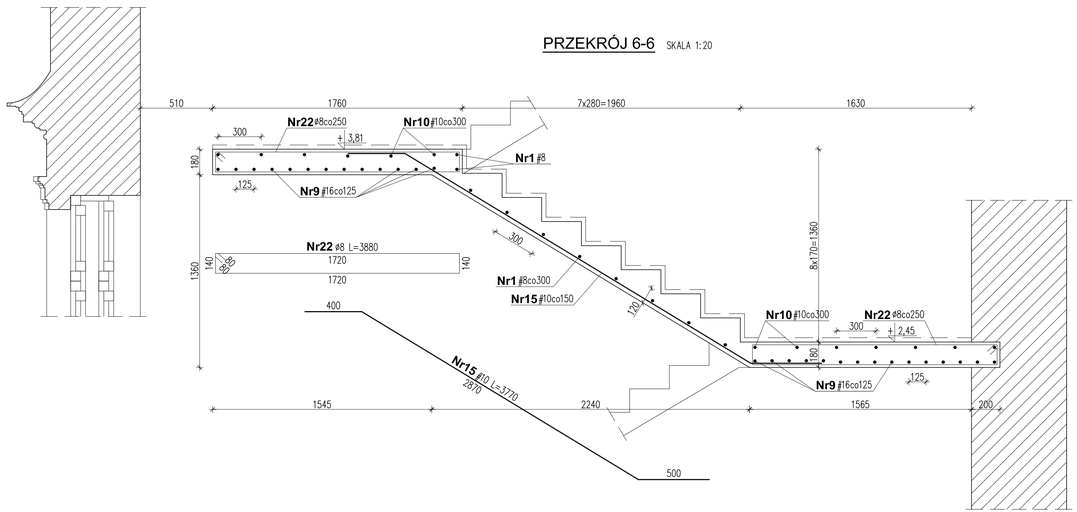

PRZEKRÓJ 8-8 SKALA 1:20

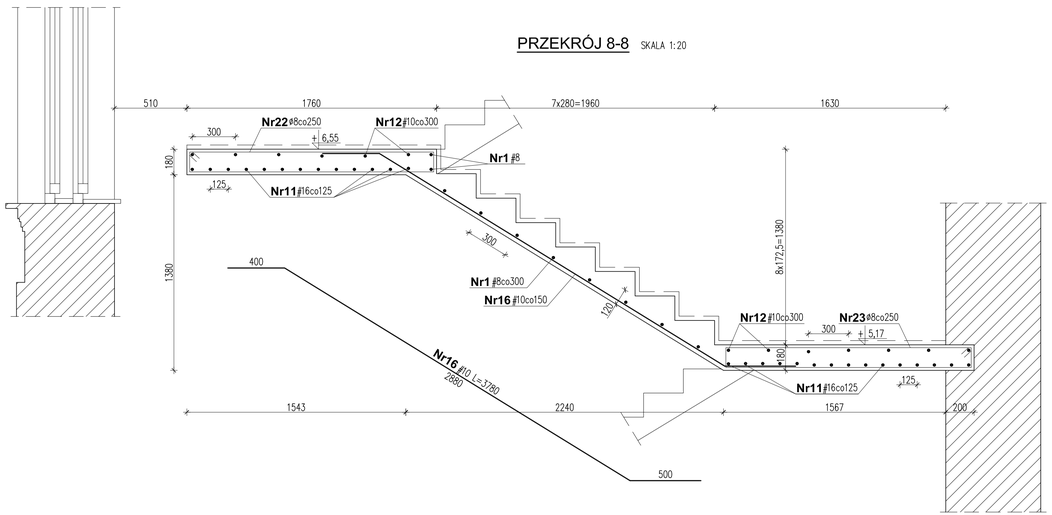

UWAGI:

- BETON C30/37
- KLASA EKSPOZYCJI: XC1
- STAL ZBROJENIOWA # A-III (RB 400)
- STAL ZBROJENIOWA Ø A-0 (StOS-b)

- WYKAZ STALI PATRZ RYS. NR K-15
- WYMIARY SPRAWDZAĆ W NATURZE

Temat:	DOKUMENTACJA PROJEKTOWA BUDOWLANA I WYKONAWCZA DOSTOSOWANIA PAŁACU PRZEBENDOWSKICH / RADZIWIŁŁÓW DO NOWYCH FUNKCJI KULTURALNYCH I EDUKACYJNYCH, W TYM DLA OSÓB NIEPEŁNOSPRAWNYCH
Projekt:	PROJEKT WYKONAWCZY PRZEBUDOWY PAŁACU PRZEBENDOWSKICH / RADZIWIŁŁÓW W WARSZAWIE ADRES INWESTYCJI: AL. SOLIDARNOŚCI 62, 00-240 WARSZAWA
Inwestor:	MUZEUM NIEPODLEGŁOŚCI Al. Solidarności 62, 00-240 Warszawa
Treść Rysunku:	Klatka schodowa C. Przekroje 6-6; 7-7; 8-8; 9-9

Wykonał	Imię i nazwisko	Nr uprawnień	Podpis
Projektował:	mgr inż. Bogdan Tożbir	SI-178/77/4	
	mgr inż. Piotr Makowski		
Sprawdził:	inż. Krzysztof Skrzyński	SI-223/88	

BIURO PROJEKTOWE MAKRO-BUDOMAT DEVELOPMENT Sp. z o.o.
01-187 Warszawa ul.Wolska 50A pow.93 tel. 862-60-89; 862-60-90 fax. 862-60-88

Data	10.2016	Bronzo	Nr rysunku
Faza	P. WYK.	KONSTRUKCJA	K-14
Skala	1:20		