



Data: 02-2010		Janusz Kapron	
Plik: PAWILON X OKNA.dwg		techn. Anita Kapron	
Skala: 1:10		arch. Hanna Jung Młgdalska upr. bud. ST-138/88, zaśw. konserw. 309/95	
Nr rysunku: A23		AUTORZY OPERACJI: ARCHITEKTURA DIA OKNA TYPU OS, 06, 07	
OPRACOWANIE: REMONT ELEWACJI		TEMAT RYSUNKU: INWENTARYZACJA	
OBJEKT: CYTADELA - PAWILON X Warszawa		BRANZA: ARCHITEKTURA	
tel.: (0-22) 6335333, tel.kom.: 601 949 404, e-mail: biuro.pronte@op.pl HANNA JUNG MŁGDALSKA ARCHITEKTURA I KONSERWACJA ZABYTKÓW 00-172 Warszawa, ul. Działa 15 m 24			

INWENTARYZACJA
DLA OKNA TYPU OS, 06, 07
skala 1:10

PRZEKRÓJ 2-2

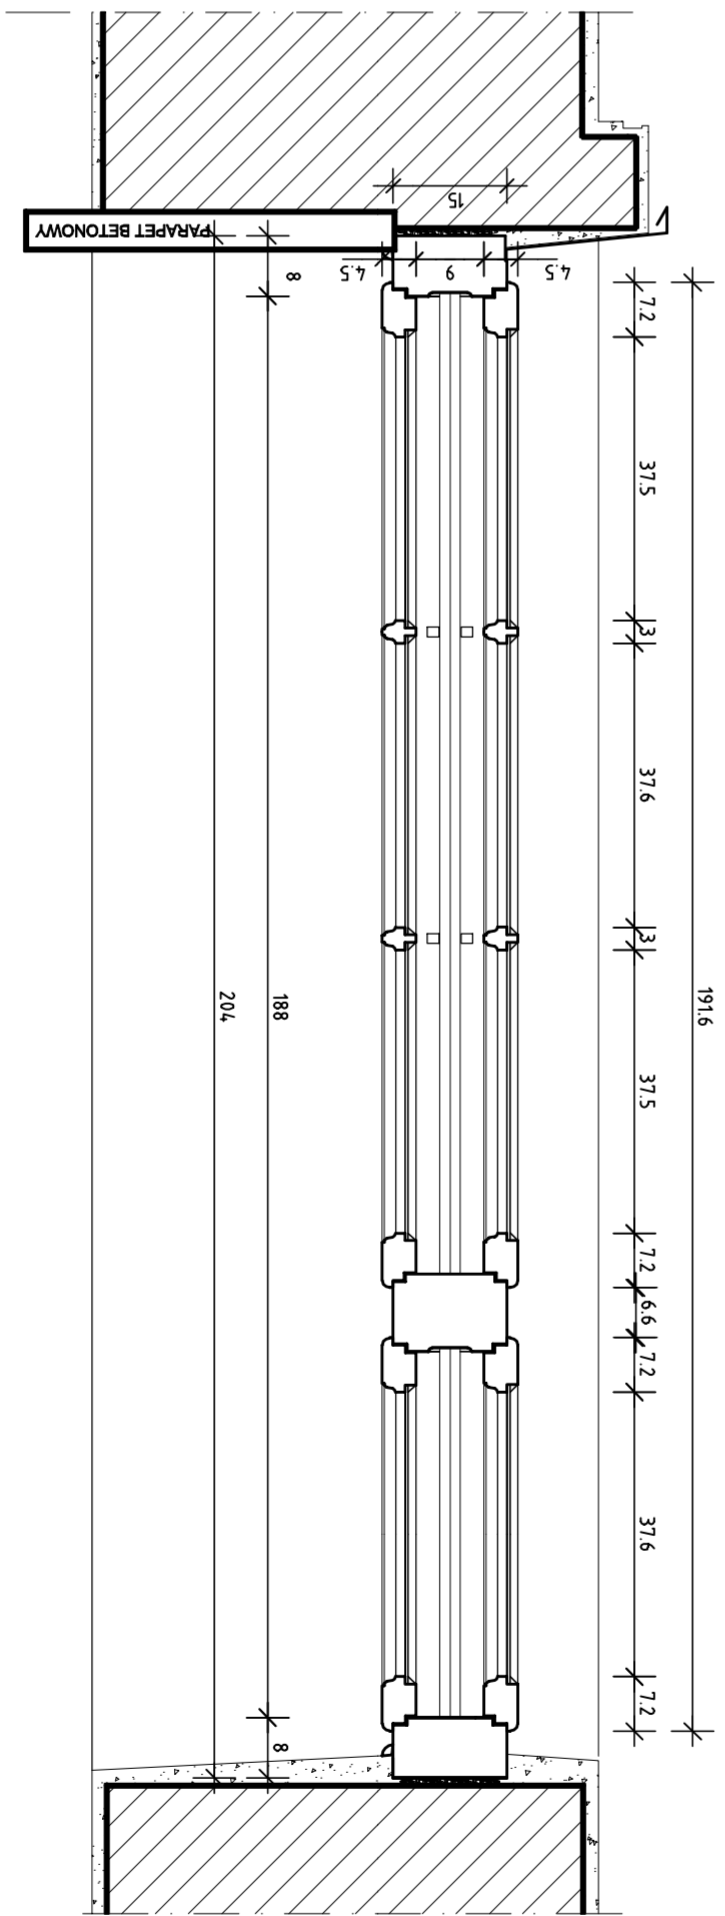

PRZEKRÓJ 1-1

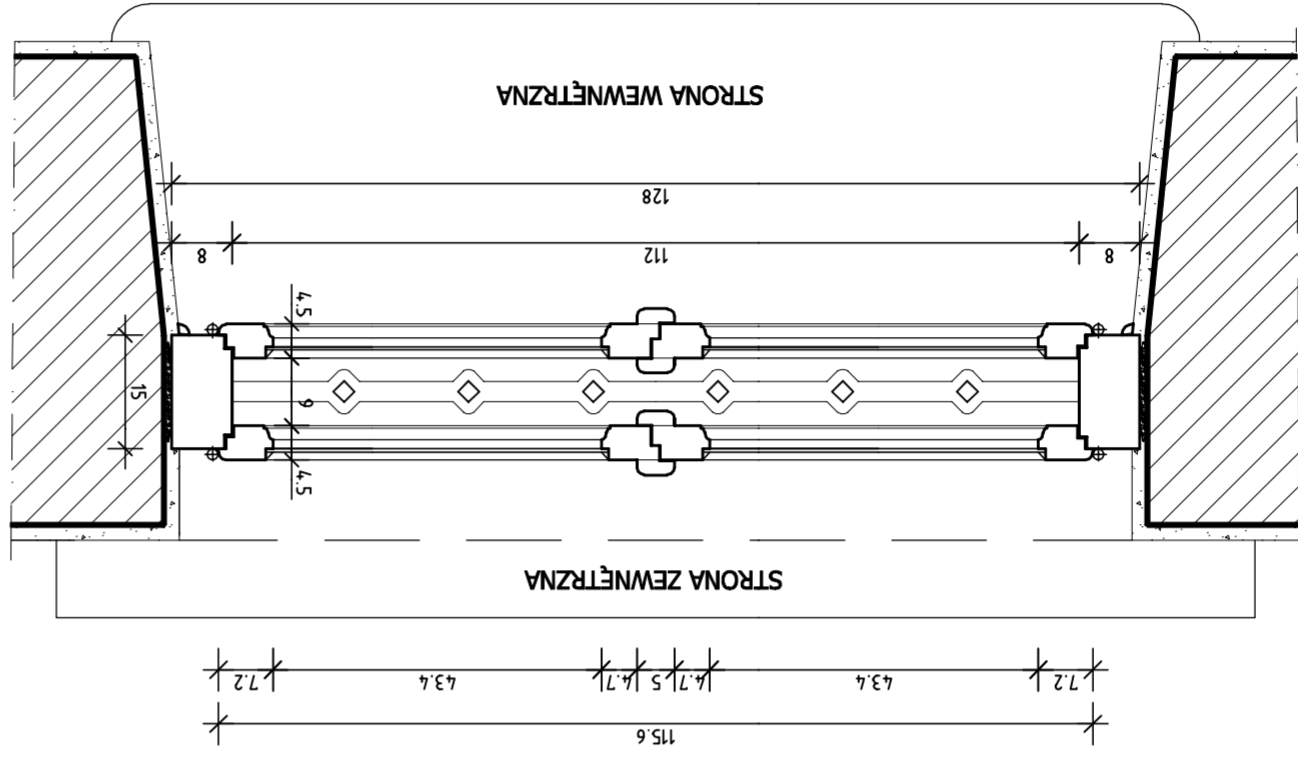

WIDOK

