



PRO ARTE HANNA JUNG MŁGDALSKA ARCHITECTURA I KONSERWACJA ZABYTKÓW 00-172 Warszawa, ul. Działka 15 m 24 tel.: (0-22) 6335333, tel.kom.: 601 949 404, e-mail: biuro.proarte@p1		OBIEKT: CYTADELA - PAWILON X Warszawa	
OPRACOWANIE: REMONT ELEWACJI			
TEMAT RYSUNKU: INWENTARYZACJA DLA OKNA TYPU O9		BRANZA: ARCHITECTURA	
AUTORZY OPRACOWANIA: arch. Hanna Jung Młgdalska upr. bud. ST-138/88, zaśw. konserw. 309/95		podpisz: <i>Hanna Jung Młgdalska</i>	
Skala: 1:10		Plik: PAWILON X	
Data: 02-2010		OKNA.dwg <i>Kapron</i>	

INWENTARYZACJA  
DLA OKNA TYPU O9  
skala 1:10

PRZEKRÓJ 1-1

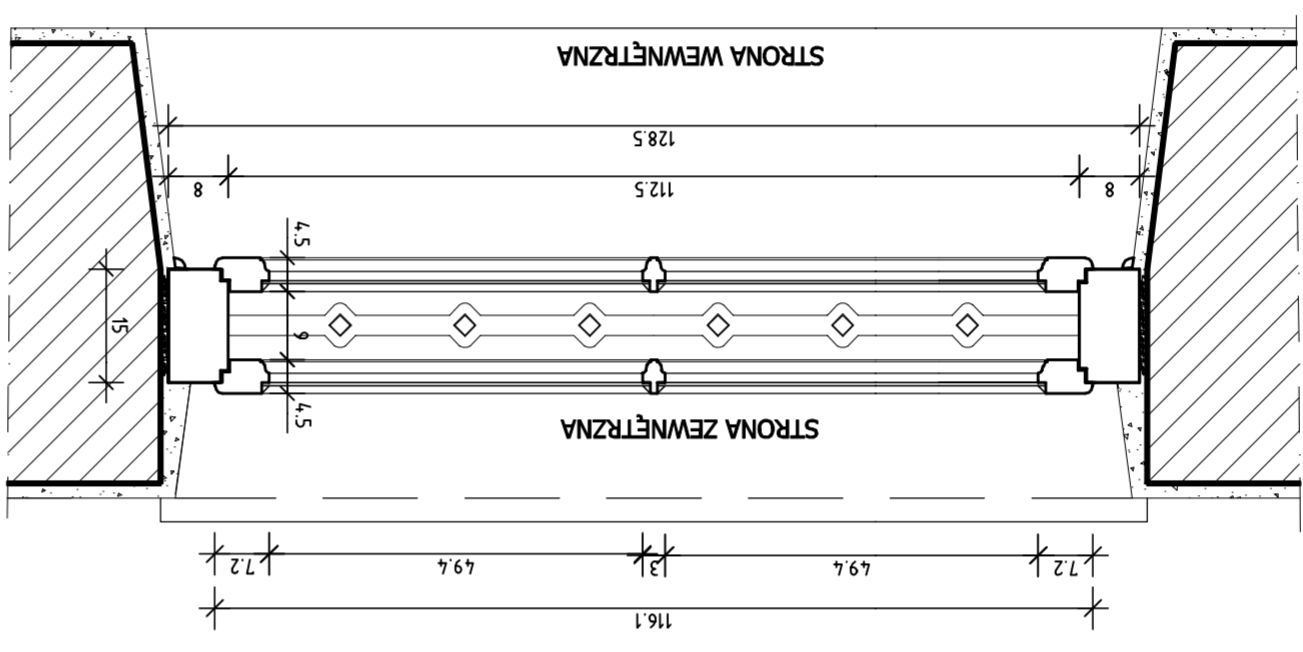

PRZEKRÓJ 2-2

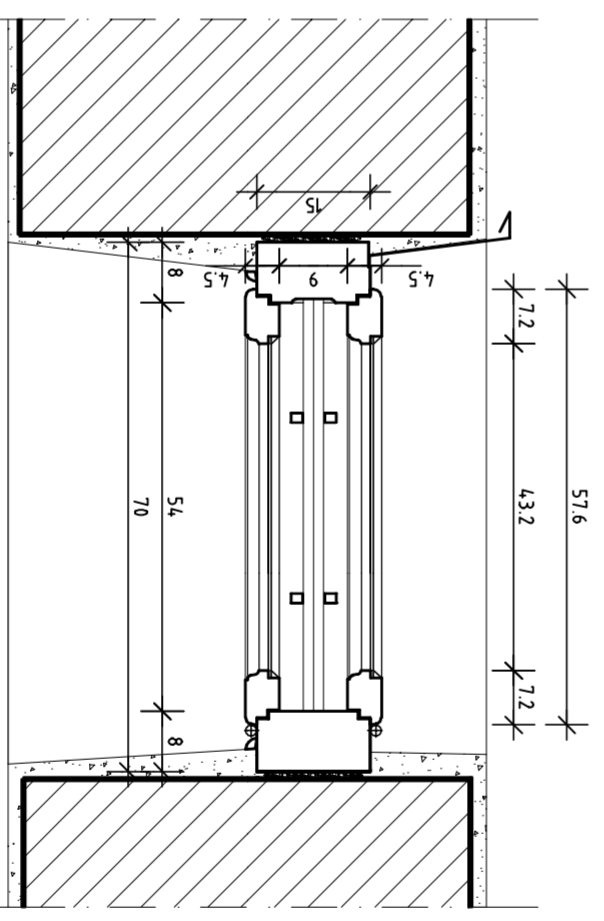

WIDOK STRONA ZEWNĘTRZNA

