



PRO ARTE HANNA JUNG MIGDAŁSKA ARCHITECTURA I KONSERWACJA ZABYTKÓW 00-172 Warszawa, ul. Długa 15 m 24 tel.: (0-22) 6935533, tel.kom.: 601 949 404, e-mail: biuro.proarte@poczta.onet.pl		OBIEKT: CYTADELA - PAWILON X Warszawa	
OPRACOWANIE: REMONT ELEWACJI		TŁUMACZENIE: INWENTARYZACJA DLA OKNA TYPU O10	
BRANŻA: ARCHITECTURA		AUTORZY OPRACOWANIA: arch. Hanna Jung Migdałska upr. bud. ST-138/88, załw. konserw. 309/95	
Nr rysunku: A26		Skala: 1:10	
Plik: PAWILON X OKNA.dwg		Data: 02-2010	

INWENTARYZACJA
DLA OKNA TYPU O10
skala 1:10

PRZEKRÓJ 1-1

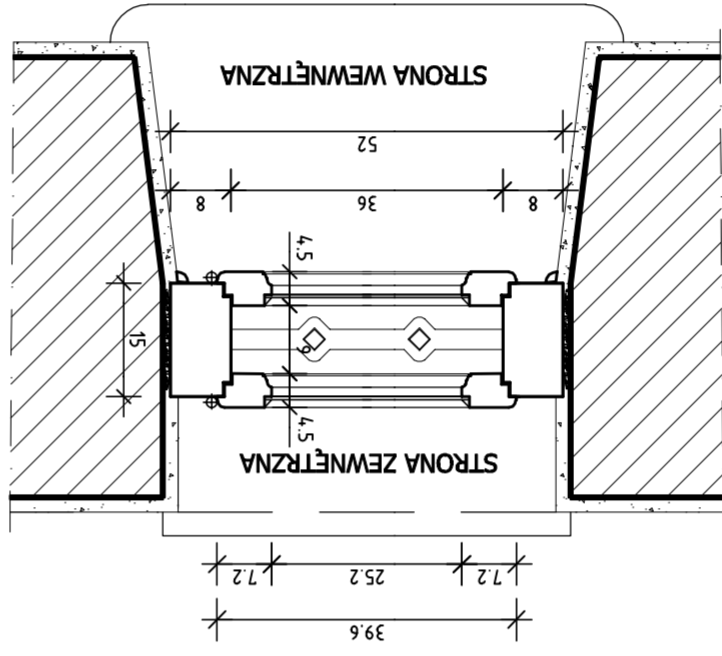

PRZEKRÓJ 2-2

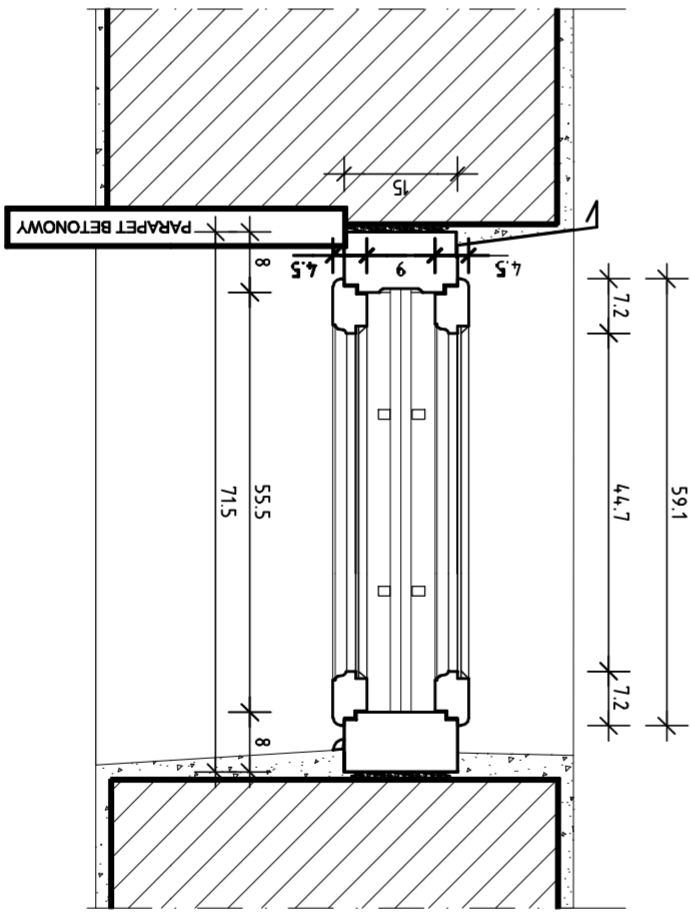

WIDOK STRONA ZEWNĘTRZNA

