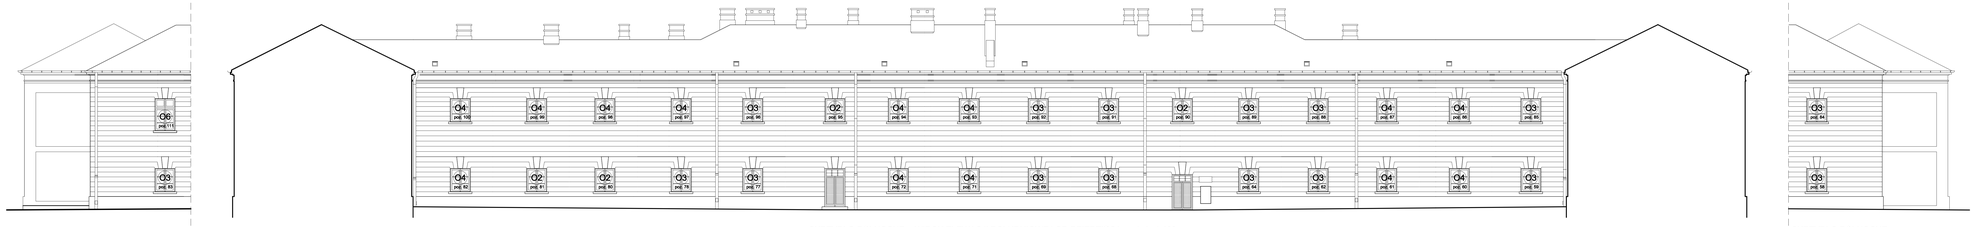

SKRZYDŁO PÓŁNOCNE - WIDOK ELEWACJI POŁUDNIOWEJ OD DZIEDZIŃCA skala 1:100

SKRZYDŁO PÓŁNOCNE -
WIDOK ELEWACJI WSCHODNIEJ skala 1:100

SCHEMAT

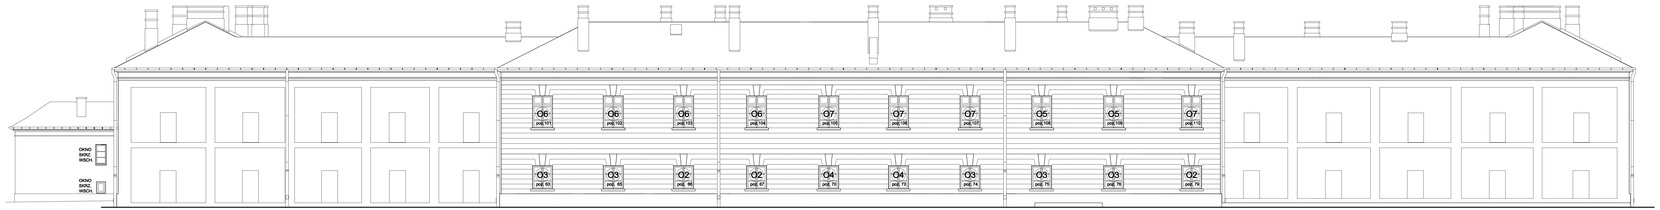

SKRZYDŁO PÓŁNOCNE - WIDOK ELEWACJI PÓŁNOCNA skala 1:100

Uwaga:
Na rysunku pod typem okna znajduje się numer pozycji w tabeli zestawieniu pomiarów okien.

PRO ARTE
HANNA IUNG MIGDAŁKA
ARCHITEKTURA I KONSERWACJA ZABYTKÓW
00-172 Warszawa, ul. Dobra 72 m 34
tel.: (0-22) 6357931, tel.kom.: 501 565 404, e-mail: biuro.proarte@o2.pl

OBIEKT: CYTADELA - PAWILON X
Warszawa

OPRACOWANIE: REMONT ELEWACJI

TEMAT RYSUNKU: OKNA - SCHEMAT
ELEWACJE SKRZYDŁA PÓŁNOCNEGO

BRANŻA: ARCHITEKTURA

AUTORZY OPRACOWANIA:
arch. Hanna Jung Migdałka
upr. bud. DT-136/88, mem. komorze: 309/98

techn. Anita Kapron
Janusz Kapron

podpis

Nr rysunku: A4
Skala: 1:100
Plik: PAWILON X SCHEMAT.dwg
Data: 02 -2010