



PRO ARTS FUNKCYONALNA ARCHITECTURA I KONSERWACJA ZABYTKOW ul. 212, Warszawa, Długa 13 m 28		CZ. 11	
MARIUSZ KOPCZYŃSKI KONSTRUKTOR		CZ. 12	
MARIUSZ KOPCZYŃSKI PROJEKTANT		CZ. 13	
MARIUSZ KOPCZYŃSKI PROJEKTANT		CZ. 14	
Uwaga:  
Na rysunku pod typem okna znajduje się numer  
pozycji w tabeli zestawienia pomiarów okien.


WIDOK ELEWACJI PŁN. skala 1:100

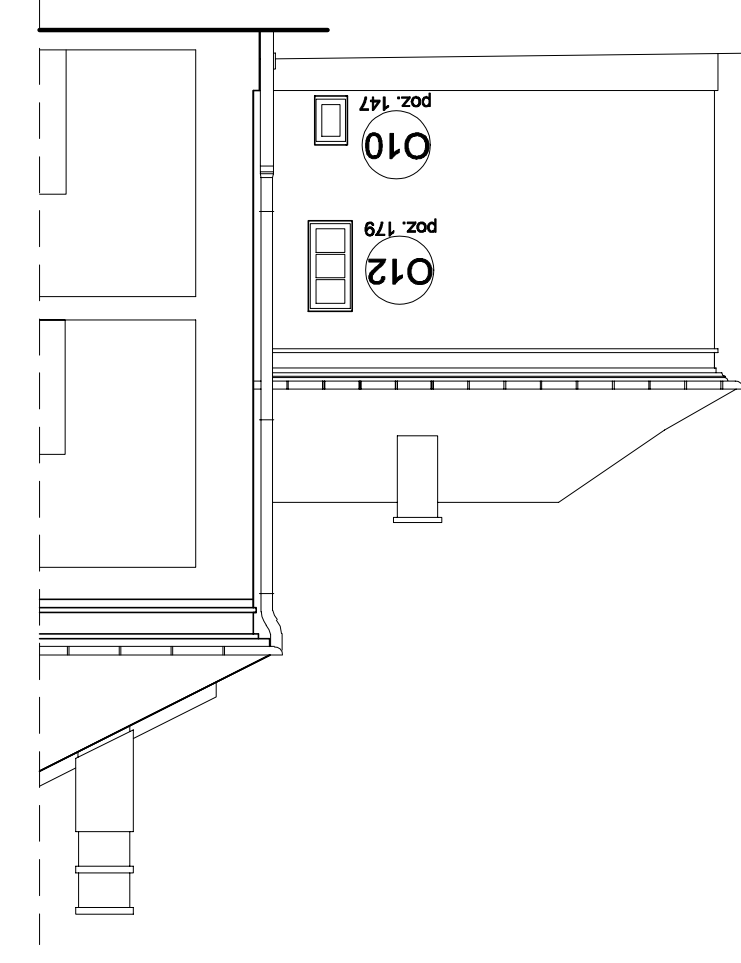


SKRZYDŁO WSCHODNIE - WIDOK ELEWACJI POŁUDNIOWEJ skala 1:100

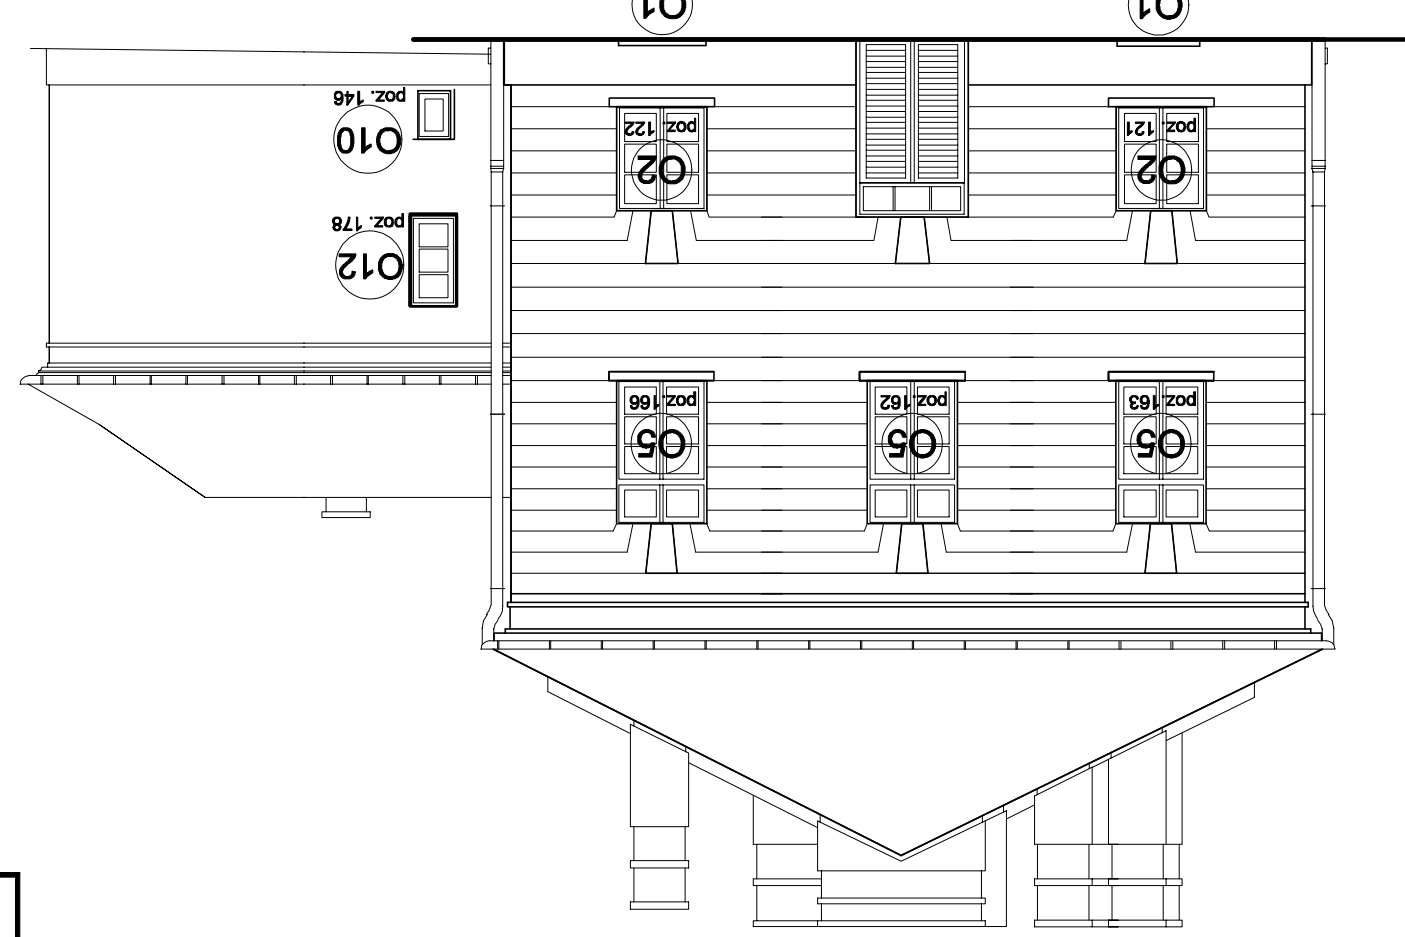

SKRZYDŁO WSCHODNIE - WIDOK ELEWACJI WSCHODNIEJ skala 1:100

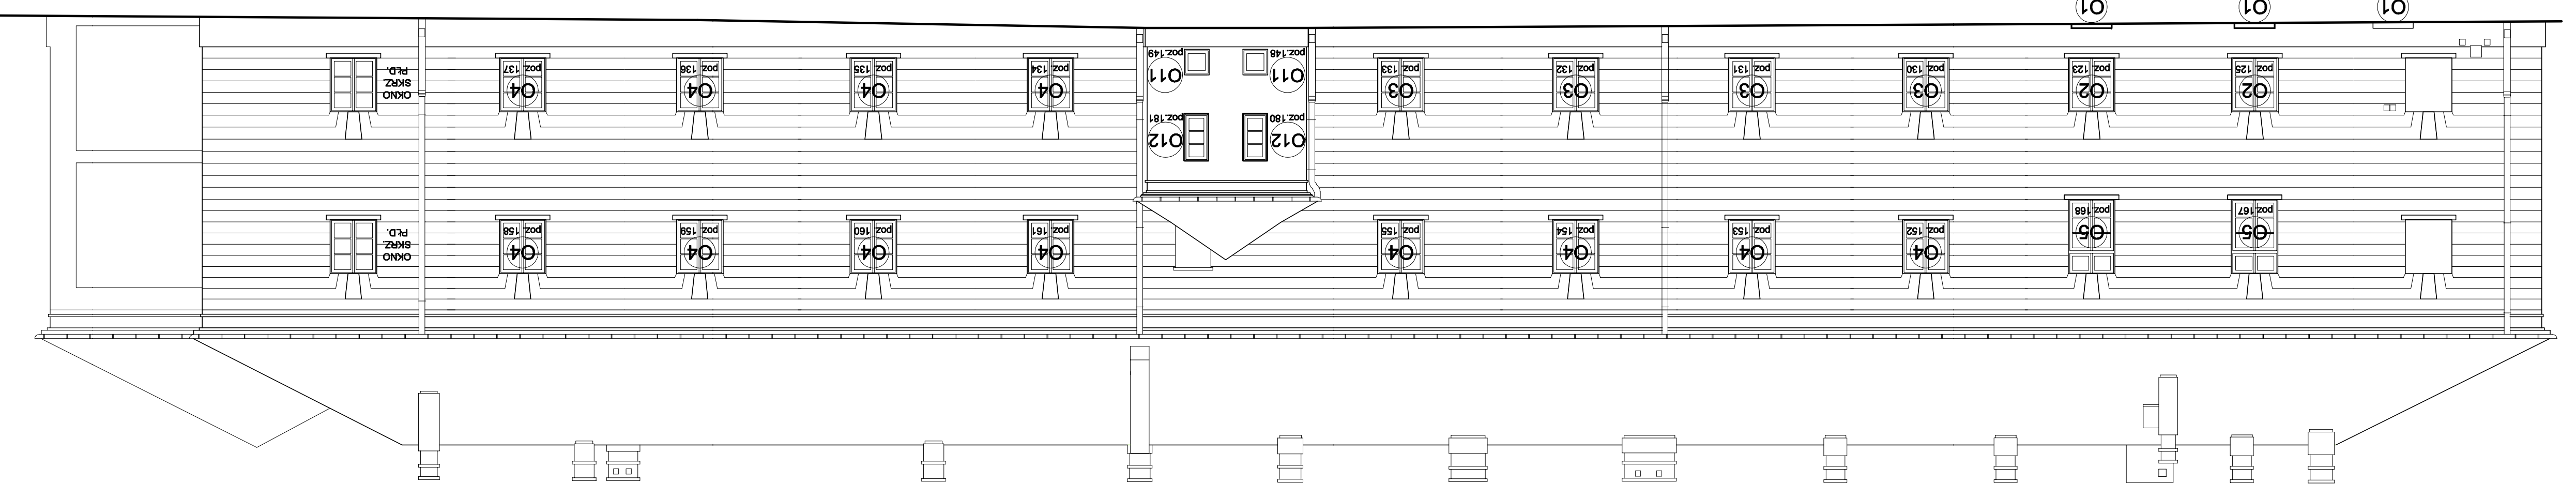

SKRZYDŁO WSCHODNIE - WIDOK ELEWACJI ZACHODNIEJ OD DZIEDZIŃCA skala 1:100

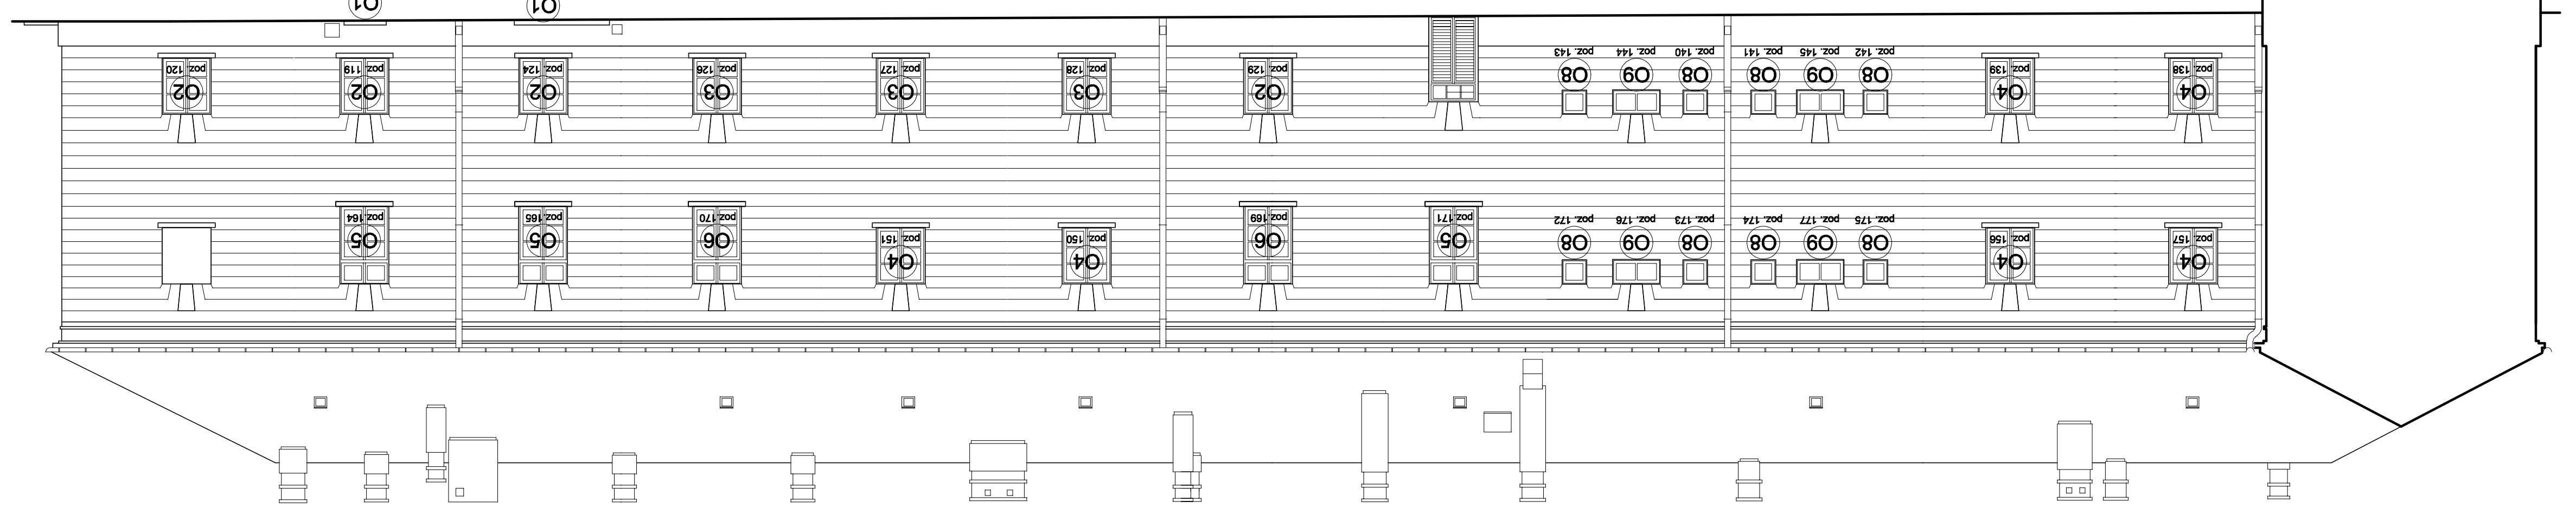

SCHEMAT

