


PRZEKRÓJ 1-1

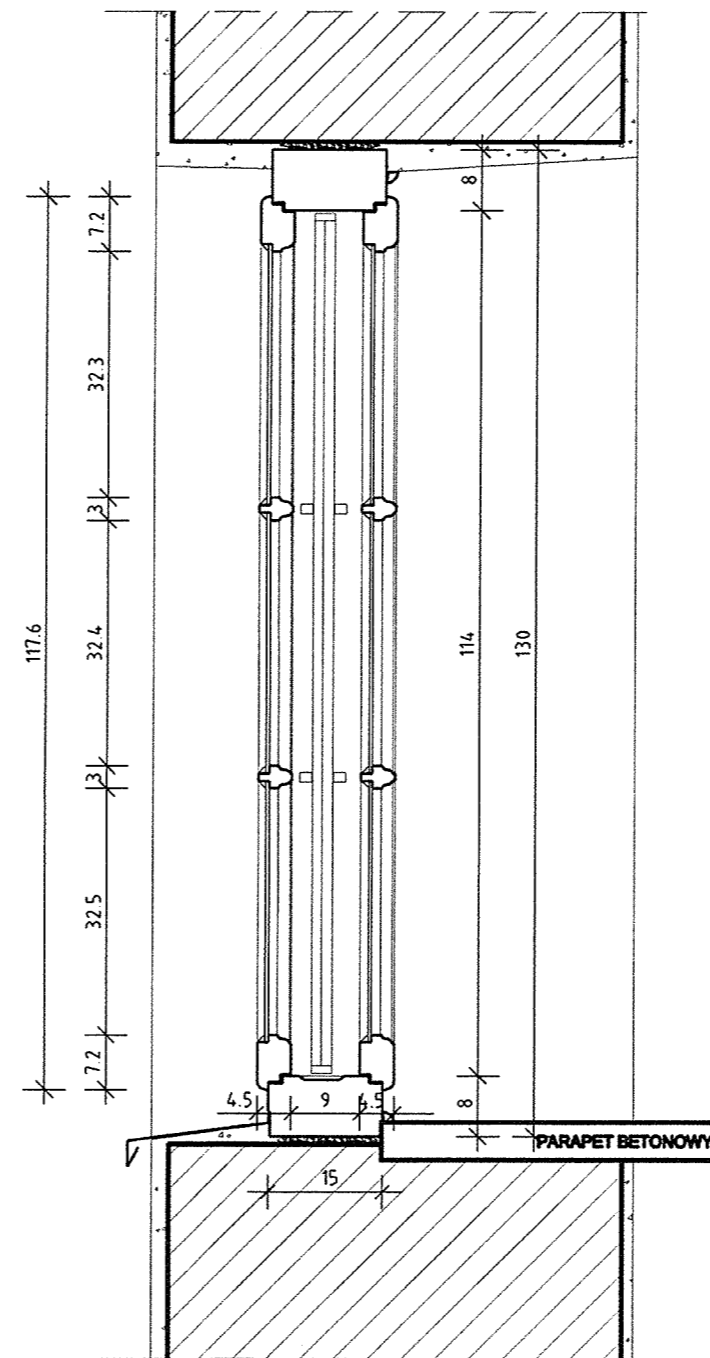

PRZEKRÓJ 2-2

INWENTARYZACJA
OKNO TYP O2
skala 1:10

PRO ARTE HANNA JUNG MIGDALSKA ARCHITEKTURA I KONSERWACJA ZABYTKÓW 00-172 Warszawa, ul. Dzika 15 m 24 tel.: (0-22) 635533, tel.kom.: 601 949 404, e-mail: biuro_proarte@o2.pl		
OBIEKT: CYTADELA - PAWILON 11 Warszawa		Nr rysunku: A7
OPRACOWANIE: REMONT ELEWACJI		Skala: 1:10
TEMAT RYSUNKU: INWENTARYZACJA - OKNO TYP O2		Plik: PAWILON 11 OKNA.dwg
BRANŻA: ARCHITEKTURA		Data: 12-2009
AUTORZY OPRACOWANIA: arch. Hanna Jung Migdalska upr. bud. ST-138/88, zaśw. konserw. 309/95 techn. Anita Kaproń Janusz Kaproń spr. arch. Helena Drużalska		podpis: <i>H. Jung Migdalska</i> <i>Anita Kaproń</i>