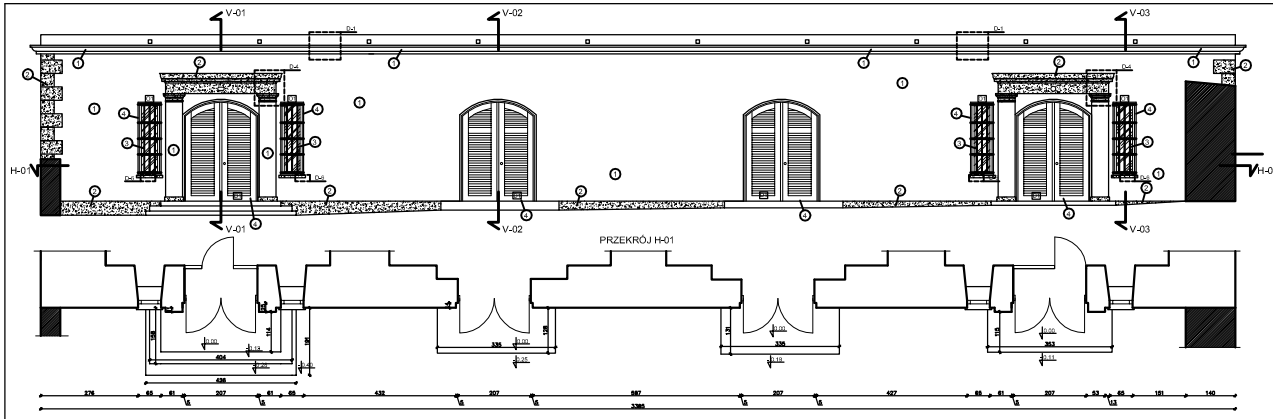

PRZEKRÓJ H-01

PRZEKRÓJ V-01

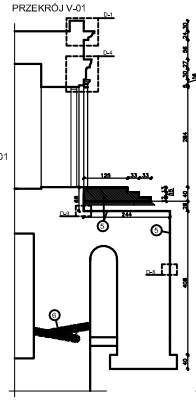

PRZEKRÓJ V-02

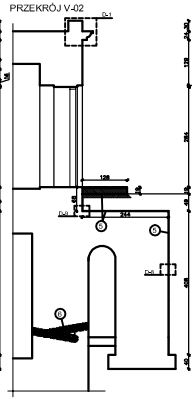

PRZEKRÓJ V-03

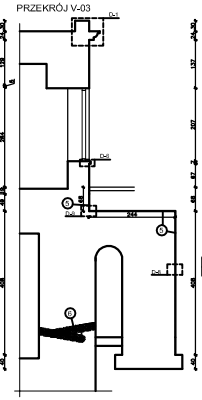

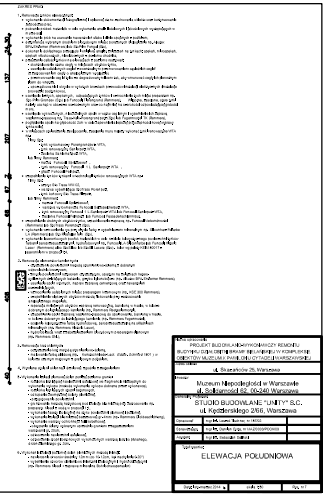

PROJEKT BUDOWLANO-WYKONAWCZY REMONTU
BUDYNKU SIEDZIBY MUZEUM NIEPODLEGŁOŚCI W WARSZAWIE


Inwestor:
Muzeum Niepodległości w Warszawie

Projektant, wykonawca:
STUDIO BUDOWLANE "UNITY" S.C.
ul. Kędzierskiego 2/66, Warszawa


Tytuł rysunku:
ELEWACJA POŁUDNIOWA

