


C B A

- LEGENDA:**
- projektowane ściany gk
 - projektowane ściany murowane z cegły pełnej
 - projektowane wyrzucia ścian działowych
 - projektowane otwory w ścianach konstrukcyjnych
 - projektowane nadproża
 - zabudowy instalacji podstropowych

- PROJEKTOWANY PRZEBIEG TRAS INSTALACJI:**
- instalacja c.w.
 - instalacja c.o.
 - instalacja el.
 - instalacja w.m.

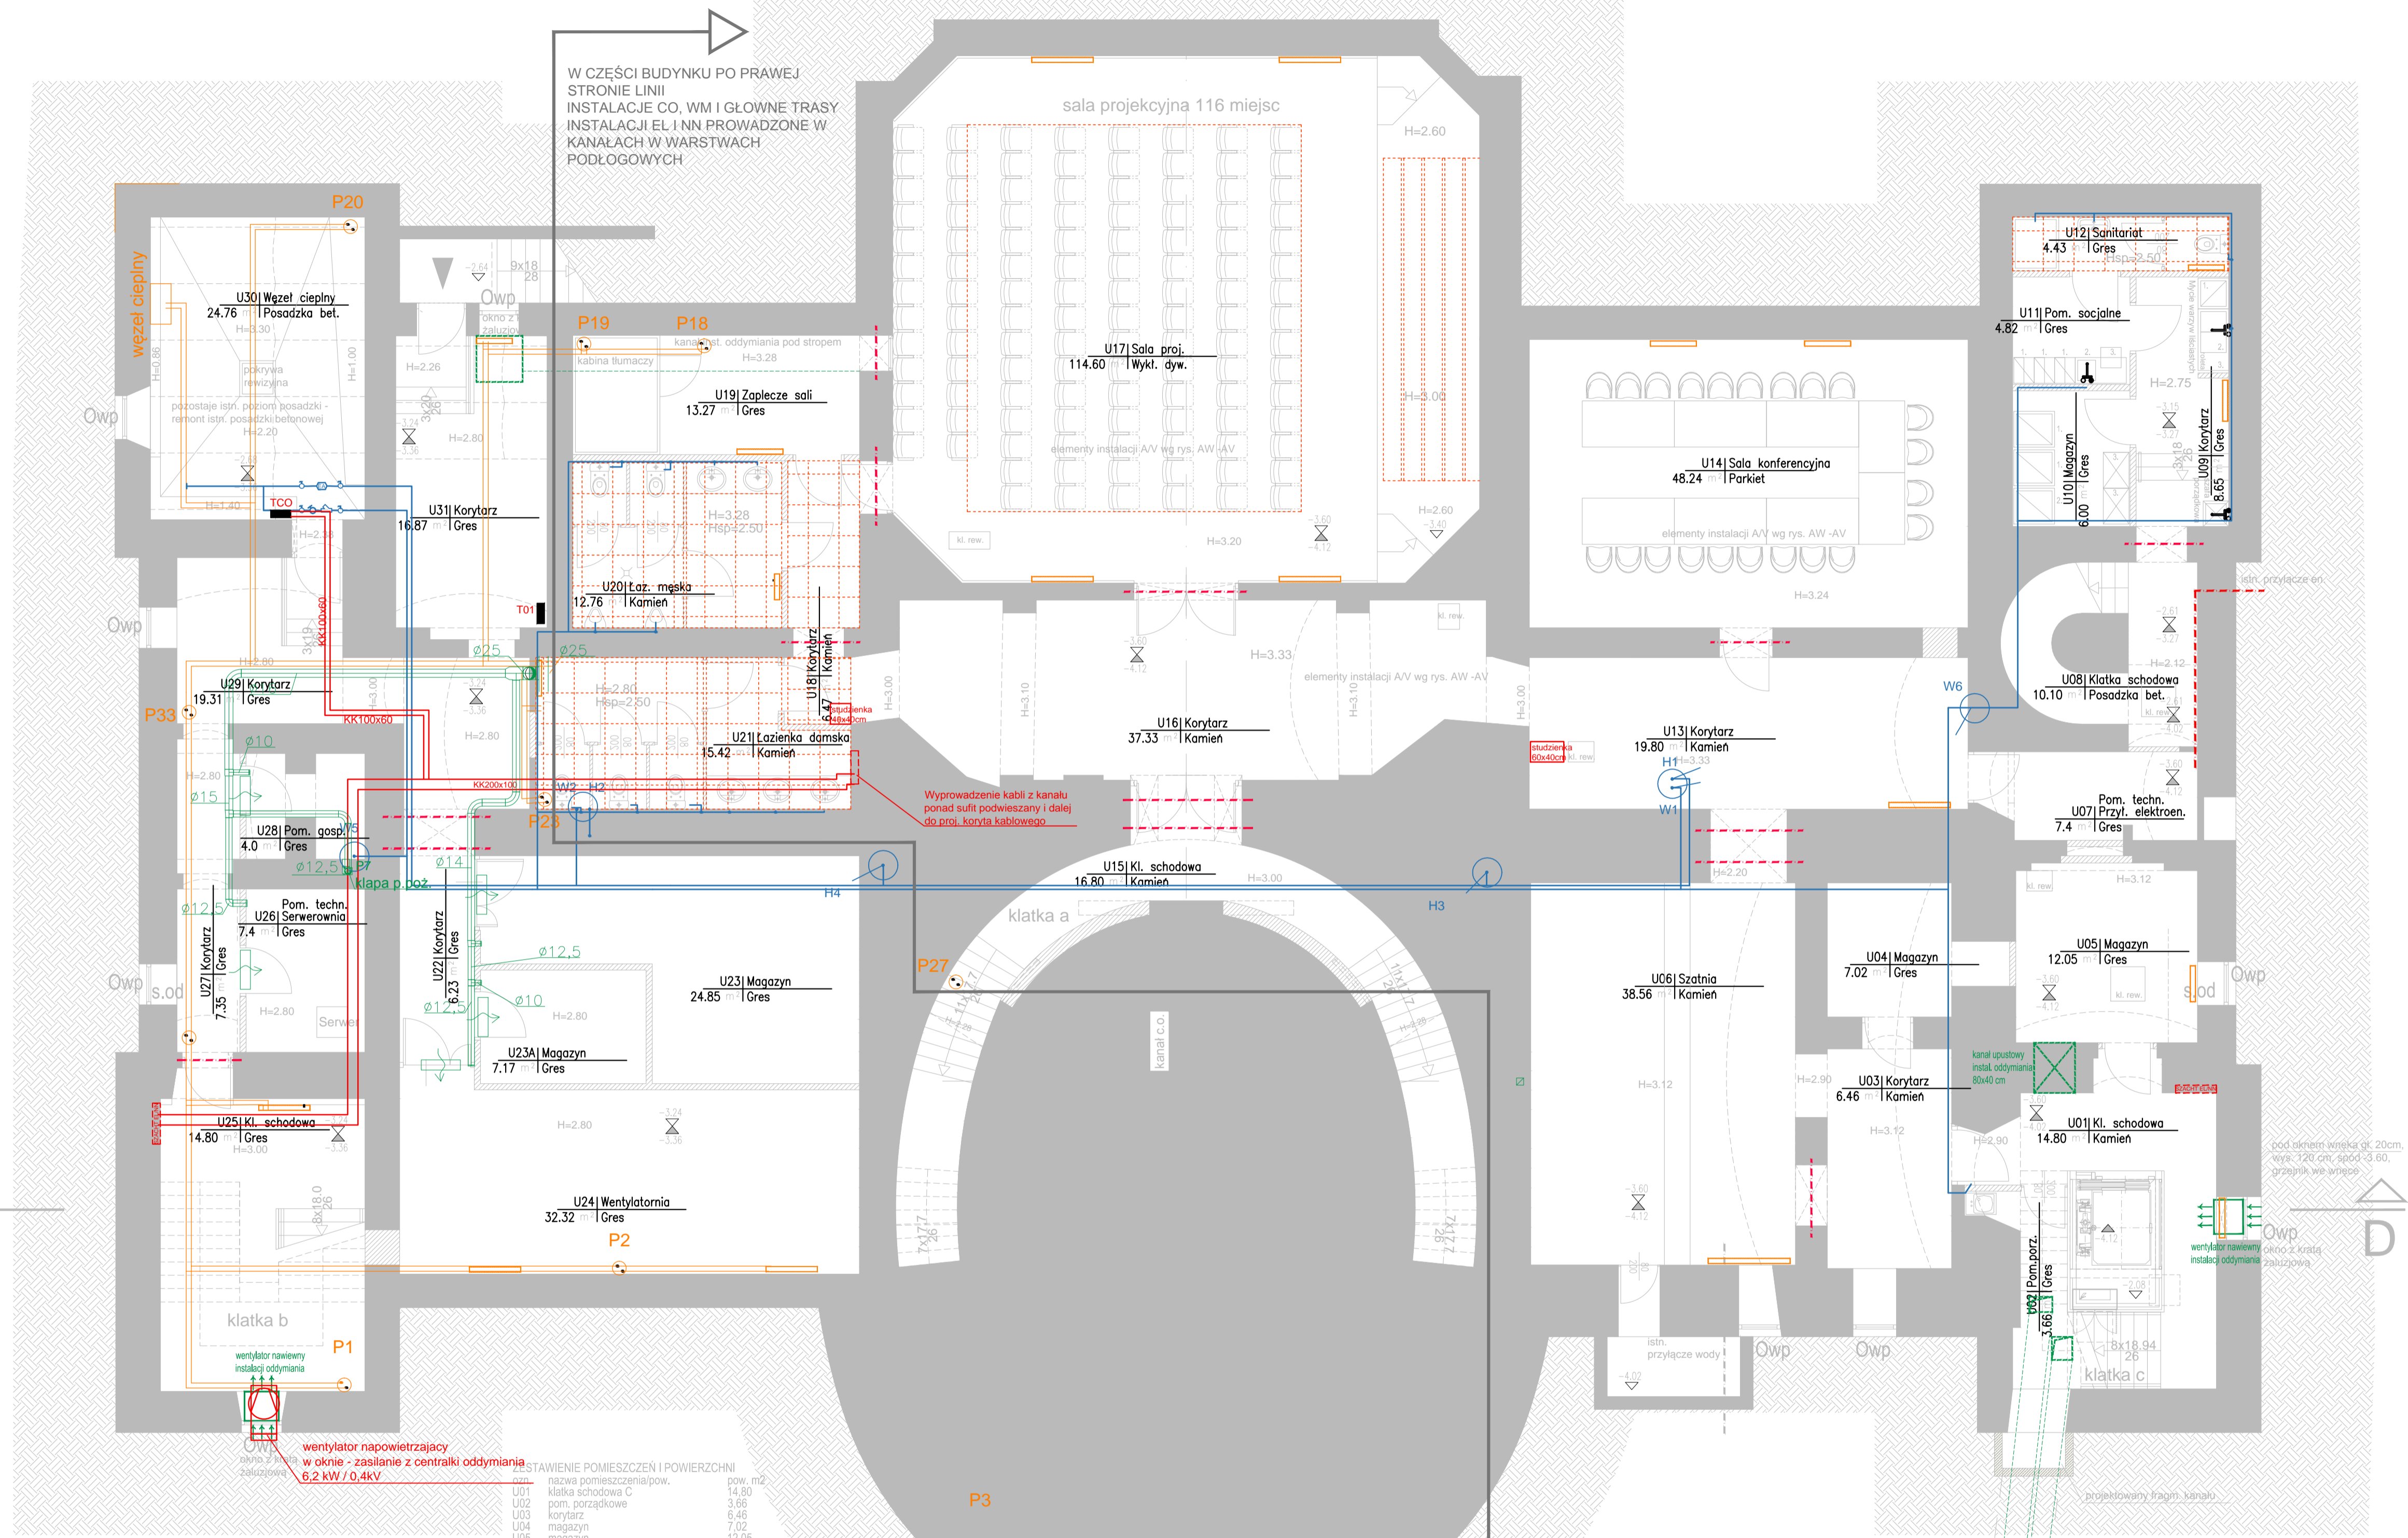

W CZĘŚCI BUDYNKU PO PRAWEJ STRONIE LINII INSTALACJE CO, WM I GŁÓWNE TRASY INSTALACJI EL I NN PROWADZONE W KANAŁACH W WARSTWACH PODŁOGOWYCH

W CZĘŚCI BUDYNKU PO PRAWEJ STRONIE LINII INSTALACJE CO, WM I GŁÓWNE TRASY INSTALACJI EL I NN PROWADZONE W KANAŁACH W WARSTWACH PODŁOGOWYCH

Wyprowadzenie kabli z kanału ponad sufit podwieszany i dalej do próżni kablowej

wentylator napowietrzający w oknie - zasilanie z centrali oddymiania 6,2 kW / 0,4kV

RZUT PIWNIC

nr	nazwa pomieszczenia/pow.	pow. m ²
U01	klatka schodowa C	14,80
U02	kom. porządkowe	3,66
U03	korytarz	6,46
U04	magazyn	7,02
U05	magazyn	12,05
U06	szatnia	38,56
U07	magazyn	7,40
U08	klatka schodowa	10,10
U09	korytarz	8,65
U10	magazyn	6,0
U11	magazyn	4,82
U12	sanitariat	4,43
U13	korytarz	19,80
U14	sala konferencyjna	48,24
U15	kl. schodowa A	16,80
U16	korytarz	37,32
U17	sala projekcyjna	114,60
U18	korytarz	6,47
U19	zaplecze sali	13,27
U20	sanitariaty męskie	12,76
U21	sanitariaty damskie	15,42
U22	korytarz	6,23
U23	magazyn	24,85
