


2xYTKSY 1x2x1 (pętla dozorowa 03)  
1xUTPkat.5e (do kontrolera K4)

4xYTKSY 1x2x1 (pętla dozorowa 02 i 03)  
1xUTPkat.5e (do szafy GPD)  
1xOMY 2x1 (do kontrolera K2)  
2xYTKSY 2x2x0.5 (do kontrolera K2)  
1xLIYCY 10x0.5 (do kontrolera K2)

1xUTPkat.5e (do przejścia K3/3)  
1xOMY 2x1 (do przejścia K3/3)  
2xYTKSY 2x2x0.5 (do przejścia K3/3)  
1xLIYCY 10x0.5 (do przejścia K3/3)

2xYTKSY 1x2x1 (pętla dozorowa 02)  
1xUTPkat.5e (do kontrolera K3)  
1xOMY 2x1 (do kontrolera K3)  
2xYTKSY 2x2x0.5 (do kontrolera K3)  
1xLIYCY 10x0.5 (do kontrolera K3)

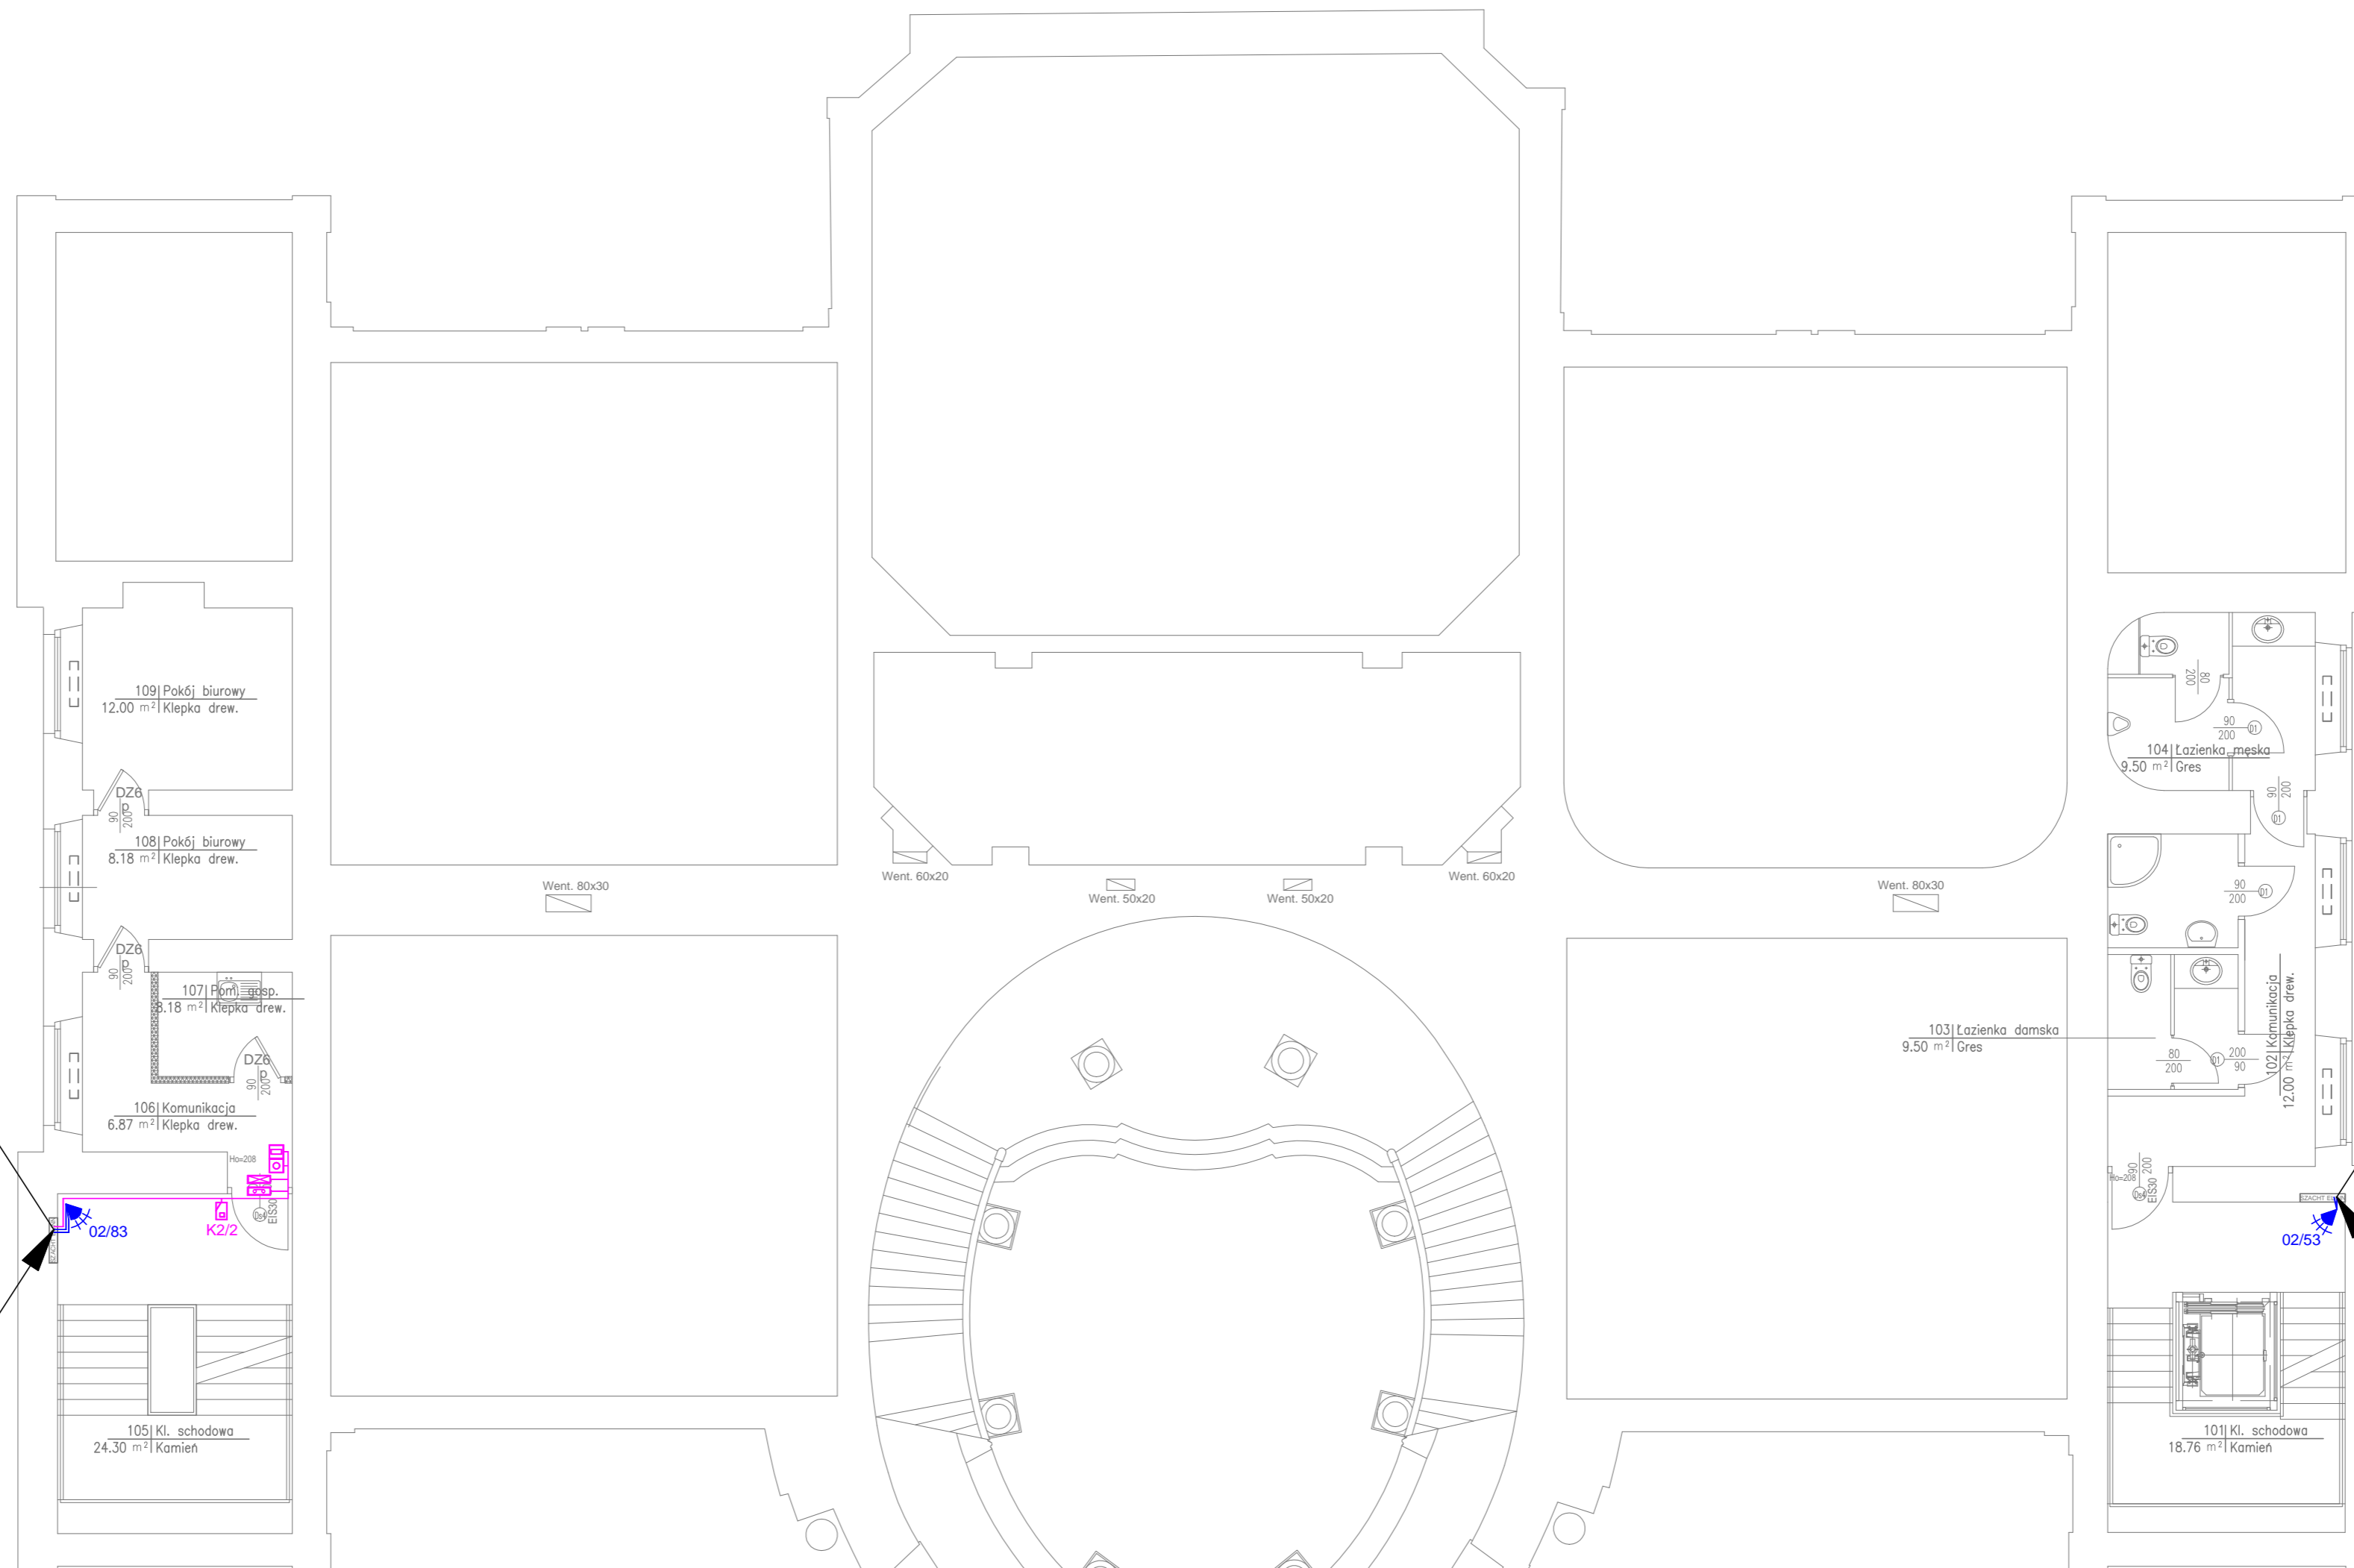

SYSTEM KD:

- kontroler systemu
- czytnik kart zbliżeniowych
- zwora elektromagnetyczna
- przycisk wyjścia
- przycisk ewakuacyjny
- czujka magnetyczna
- dispenser kluczy
- panel wywoławczy wideodomofonu
- odbiornik wideodomofonu

SYSTEM SSWiN:

- czujka dualna PIR+MW
- czujka magnetyczna
- odbiornik radiolinii
- moduł EMIL
- zasilacz 12VDC
- szyfrator
- sygnalizator optyczno-akustyczny

Temat: DOKUMENTACJA PROJEKTOWA BUDOWLANA I WYKONAWCZA  
DOSTOSOWANIA PALACU PRZEBENDOWSKICH / RADZIWIŁŁÓW  
DO NOWYCH FUNKCJI KULTURALNYCH I EDUKACYJNYCH,  
W TYM DLA OSÓB NIEPEŁNOSPRAWNYCH

Projekt: **PROJEKT WYKONAWCZY PRZEBUDOWY PALACU  
PRZEBENDOWSKICH / RADZIWIŁŁÓW W WARSZAWIE**  
ADRES INWESTYCJI: AL. SOLIDARNOŚCI 62,  
00-240 WARSZAWA

Inwestor:  
**MUZEUM NIEPODLEGŁOŚCI  
Al. Solidarności 62, 00-240 Warszawa**

Treść  
Rysunku: **RZUT PÓŁPIĘTRA  
SYSTEM SYGNALIZACJI WŁAMANIA  
SYSTEM KONTROLI DOSTĘPU**

Wykonał:	Imię i nazwisko	Nr uprawnień	Podpis
Projektant:	mgr inż. Janusz Kojtek	D-1399/11	
Sprawił:	mgr inż. Maciej Sulej	MAZ/0302/PWOE/04	

**MB** BIURO PROJEKTOWE  
**MAKRO-BUDOMAT DEVELOPMENT Sp. z o.o.**  
01-187 Warszawa ul. Wojska 50A paw.9B tel. 862-60-89; 862-60-90 fax. 862-60-88

Data	11.2016	Branża	Nr. rysunku
Faza	P.WYK.	NISKOPRĄDOWA	<b>NP13</b>
Skala	1 : 100		