PRZEKRÓJ 1-1 SKALA 1:50

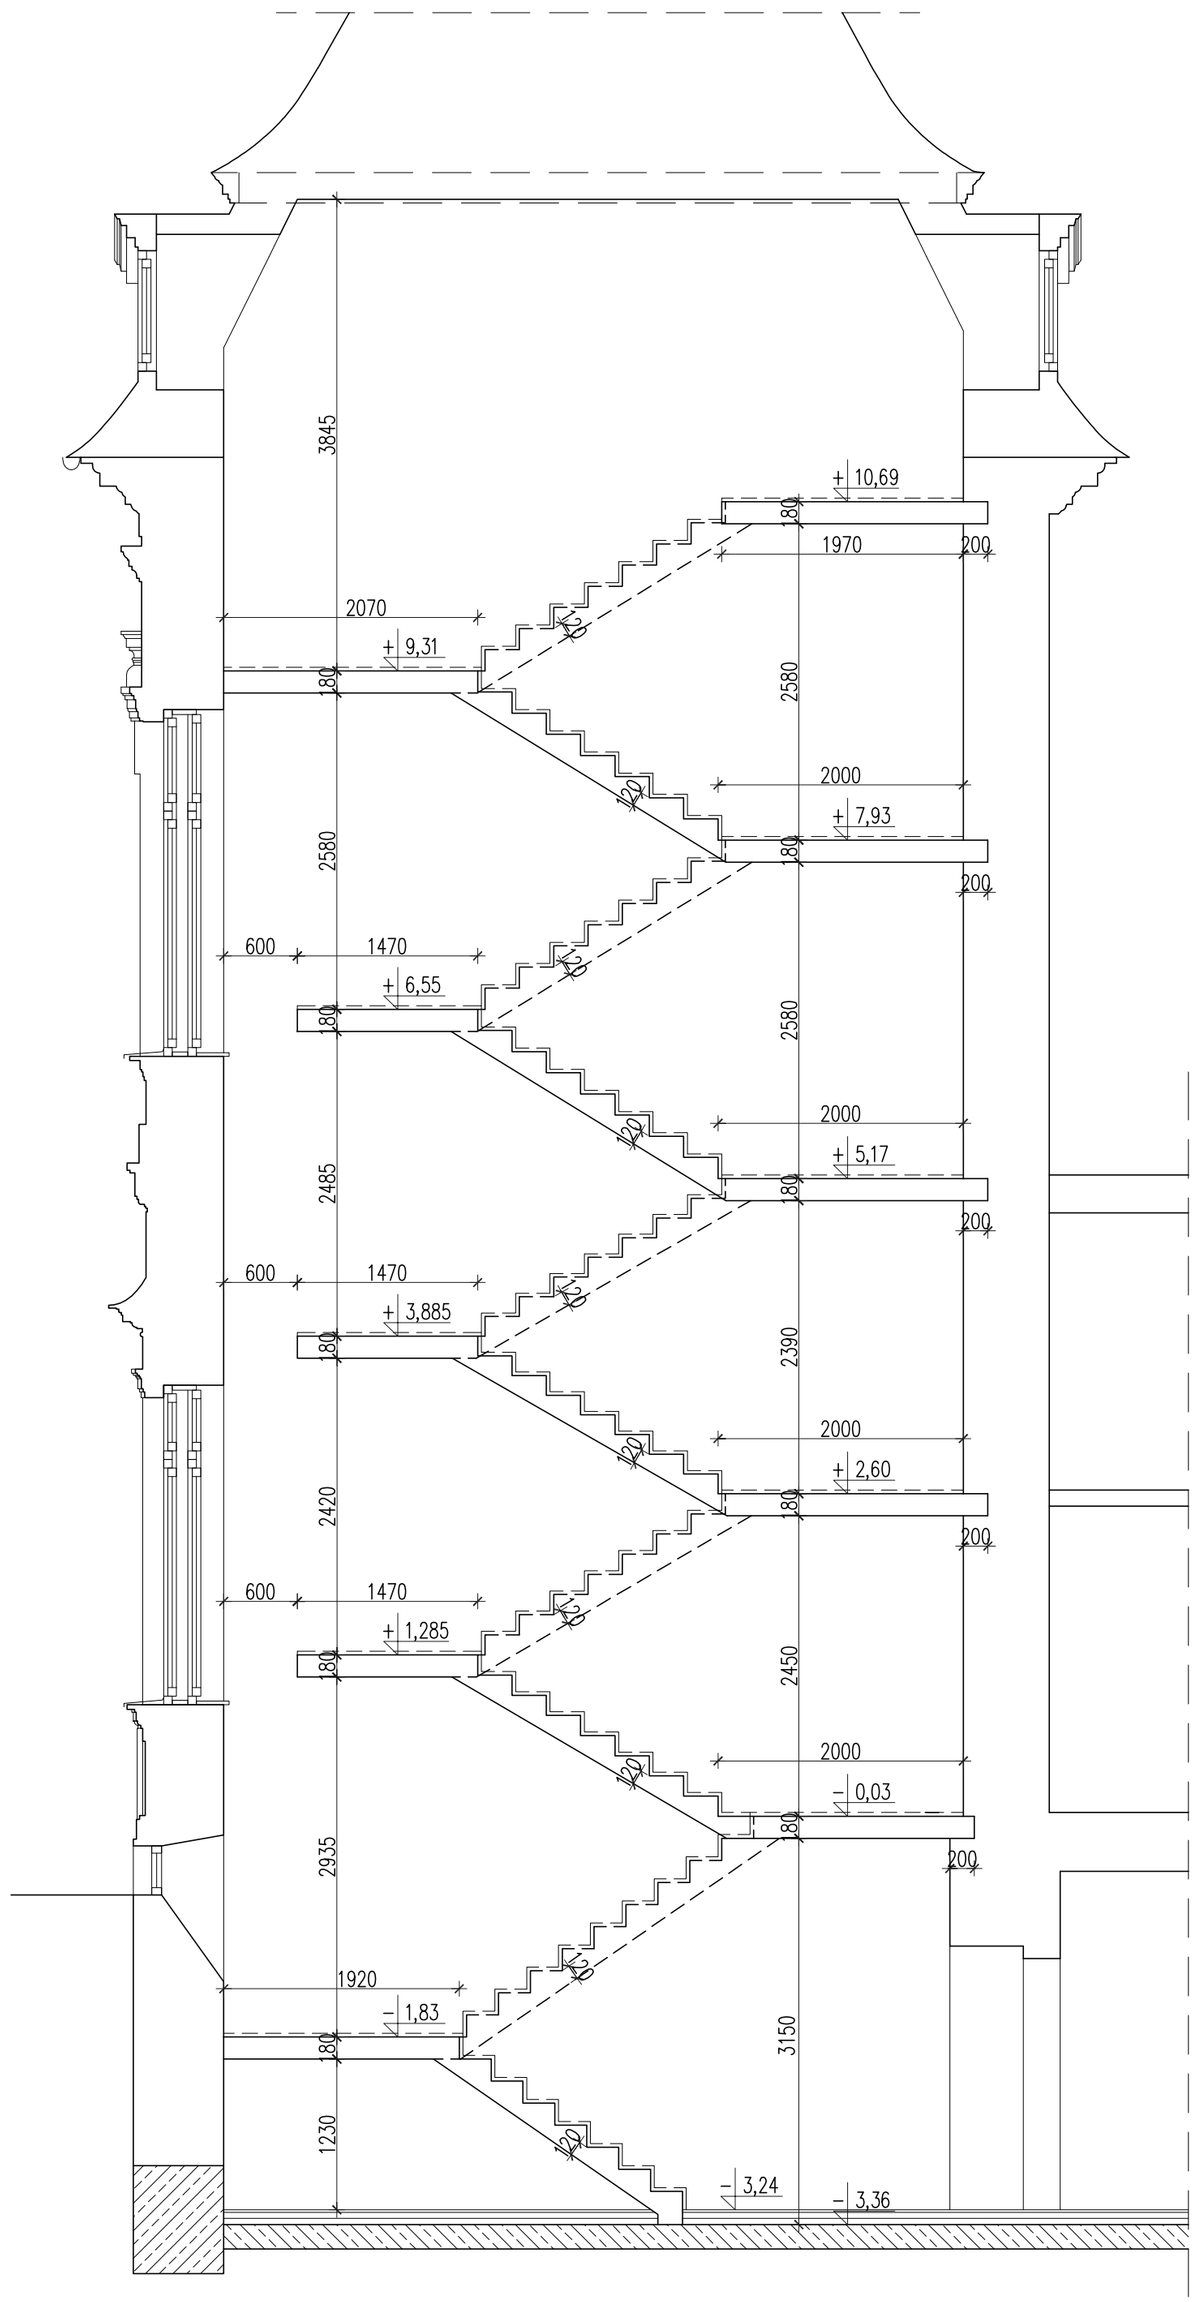

RZUT +2,60 ÷ +3,885 SKALA 1:50

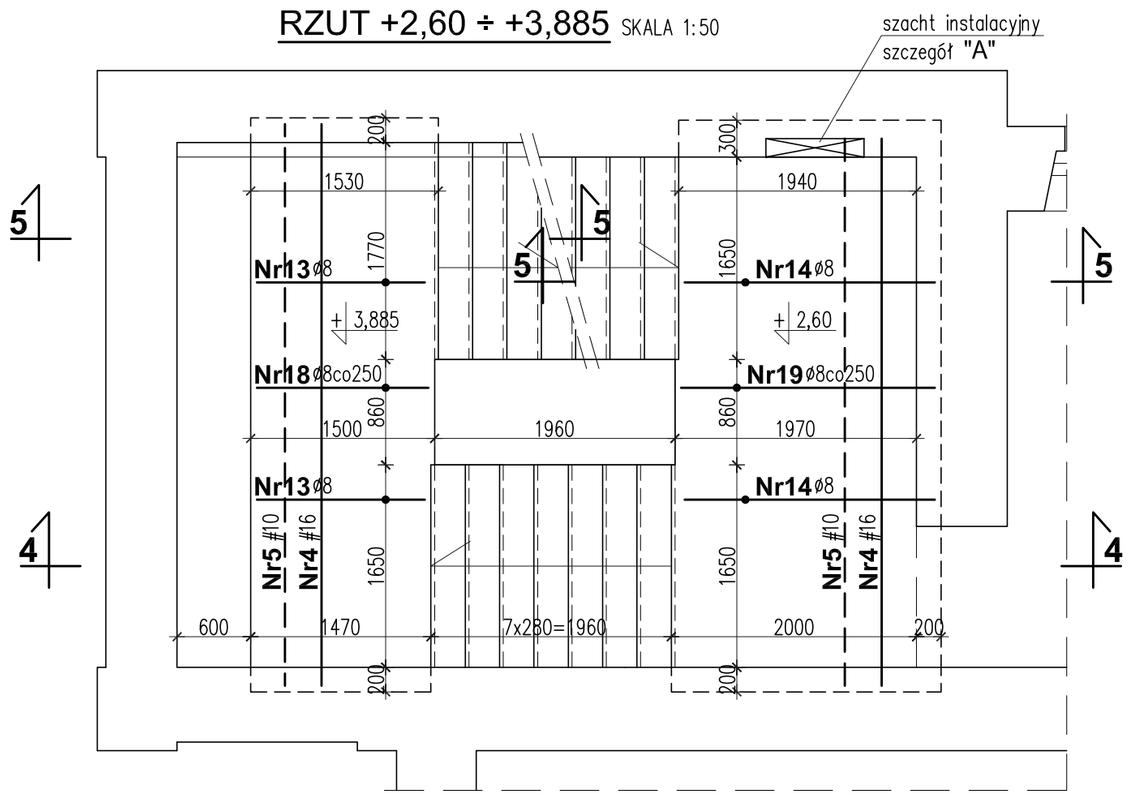

RZUT +10,69 SKALA 1:50

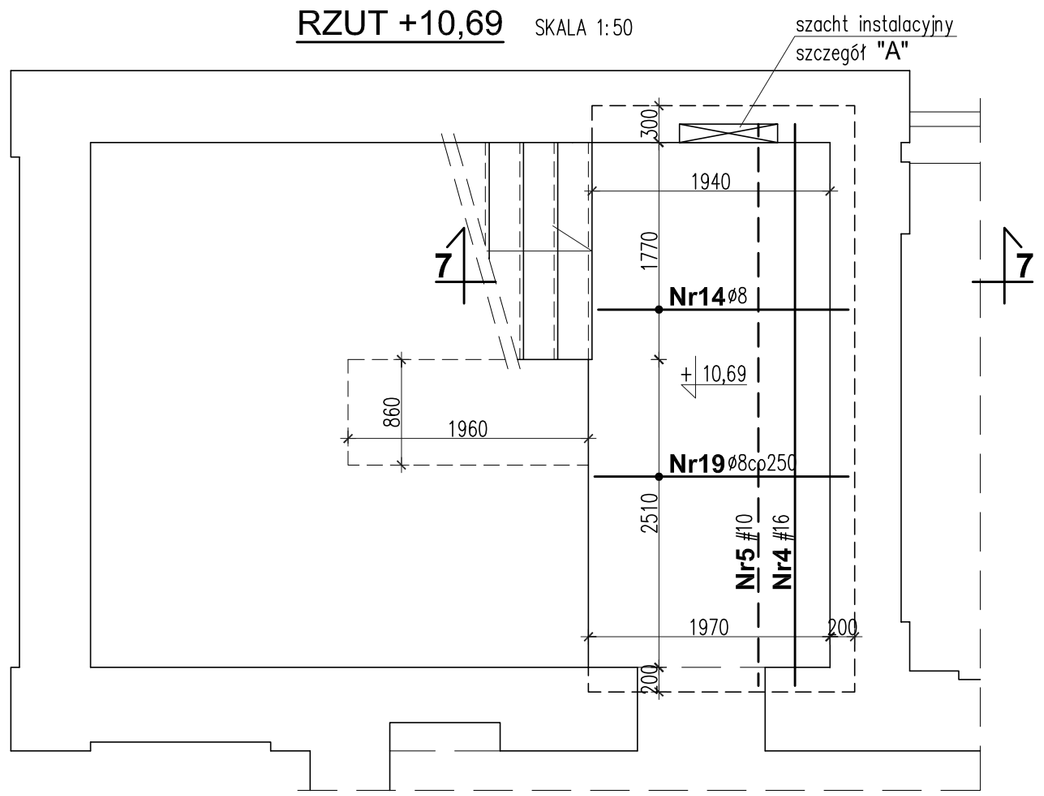

SZCZEGÓŁ "A" SKALA 1:20

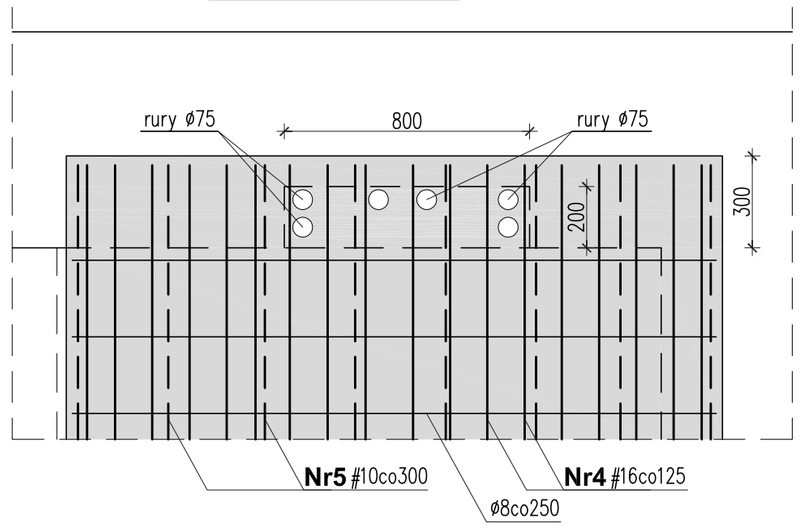

RZUT -0,03 ÷ +1,285 SKALA 1:50

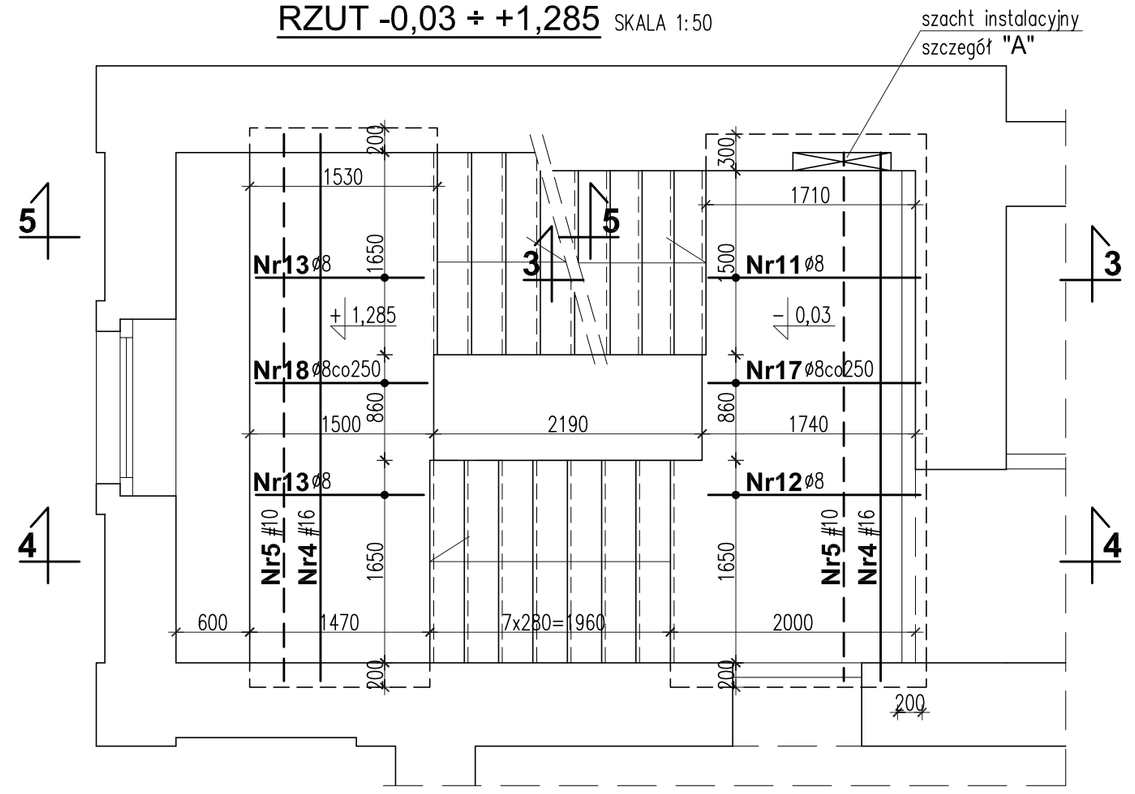

RZUT +7,93 ÷ +9,31 SKALA 1:50

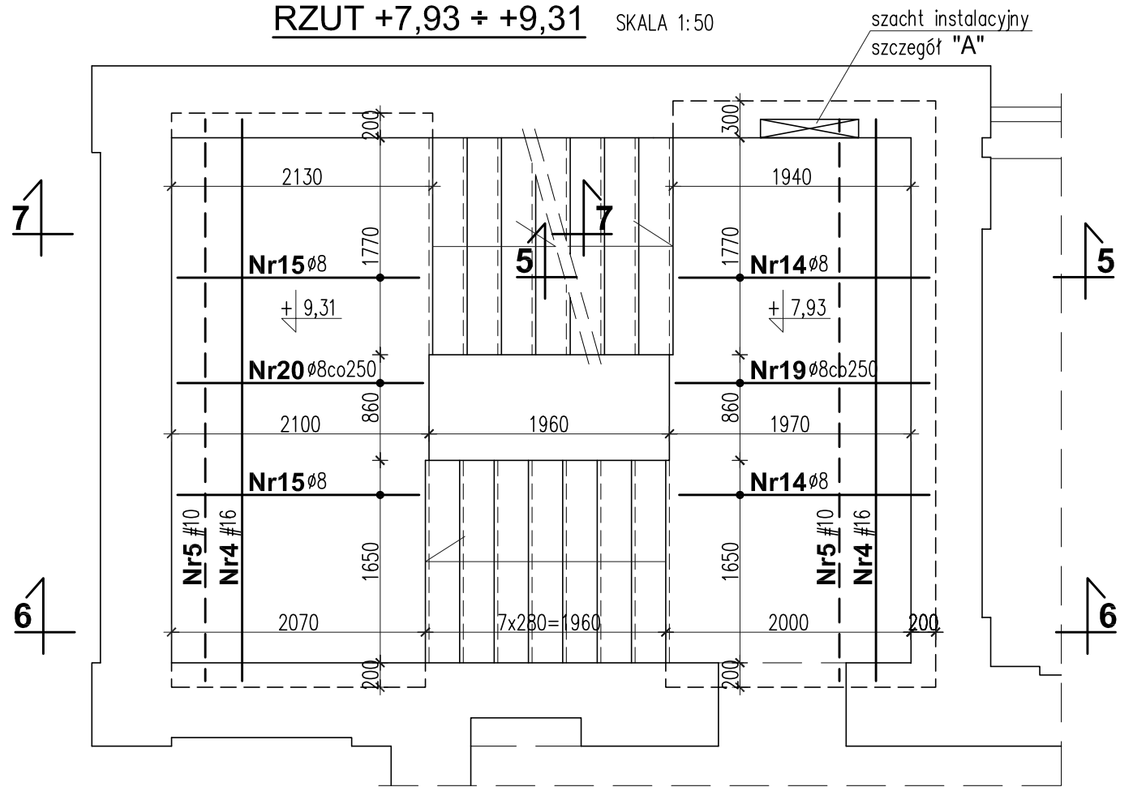

RZUT -3,24 ÷ -1,83 SKALA 1:50

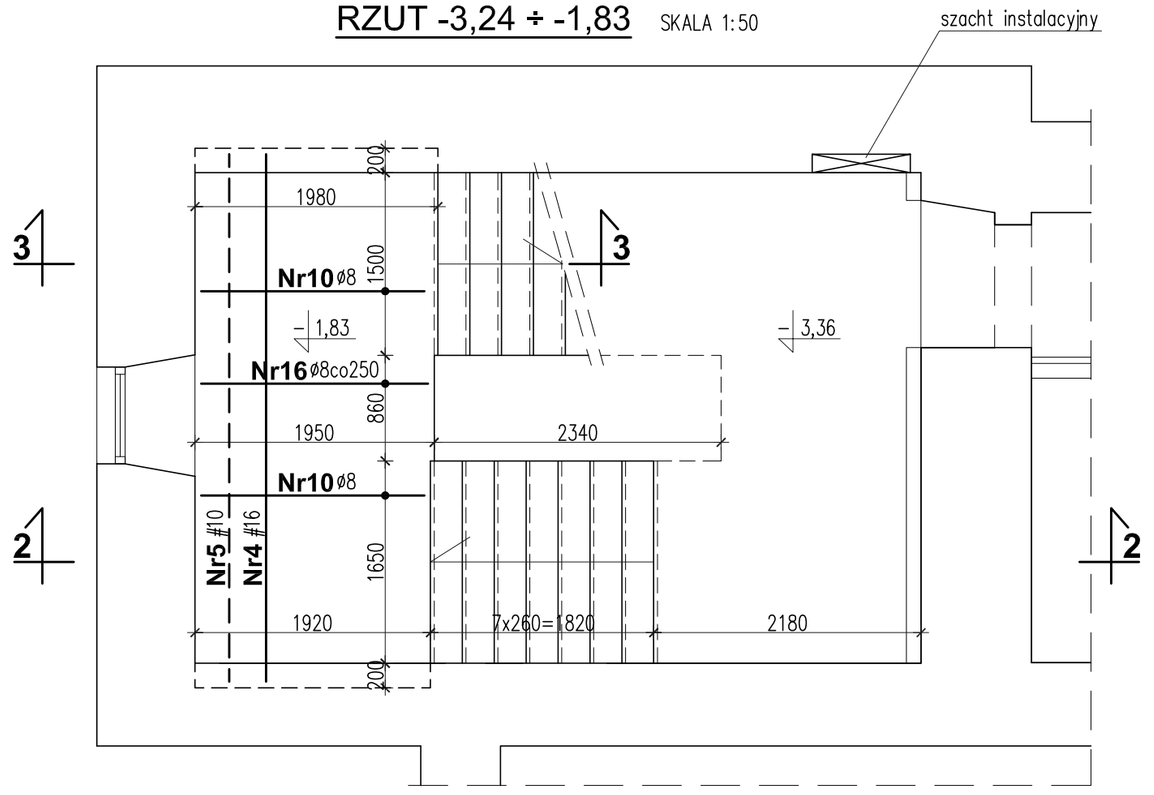

RZUT +5,17 ÷ +6,55 SKALA 1:50

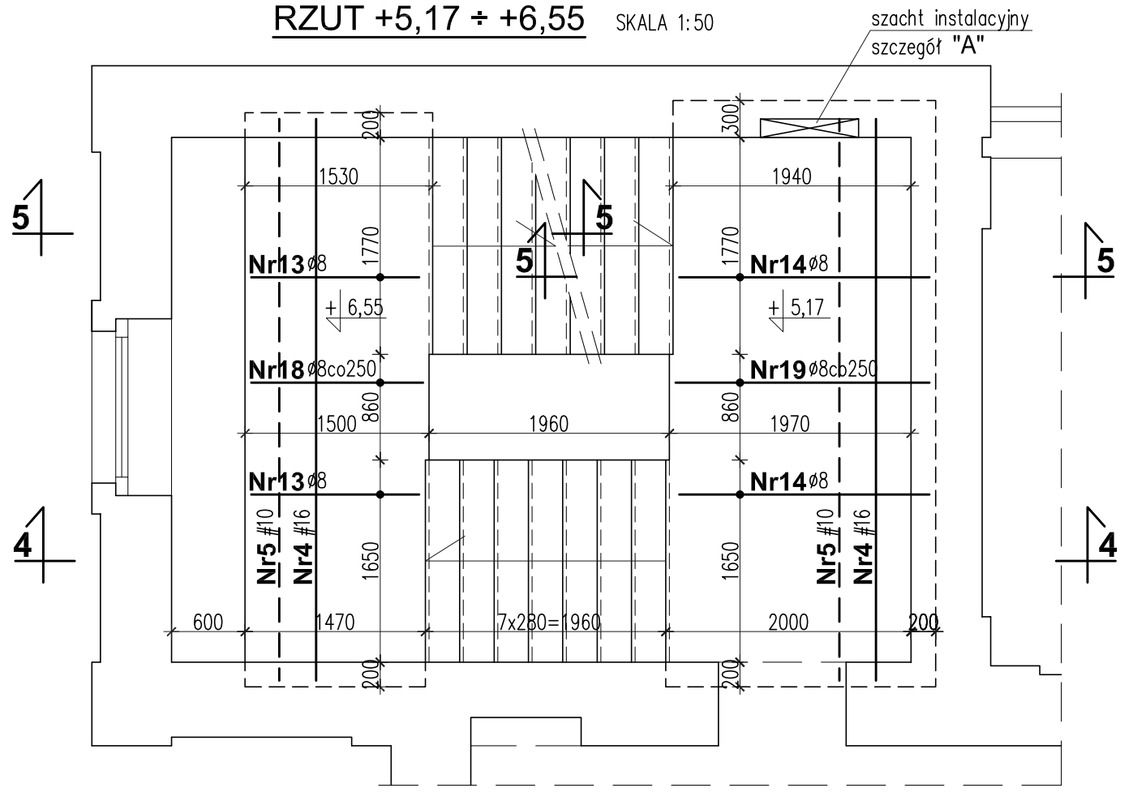

UWAGI:

- BETON C30/37
- KLASA EKSPOZYCJI: XC1
- STAL ZBROJENIOWA # A-III (RB 400)
- STAL ZBROJENIOWA Ø A-0 (St0S-b)

- WYKAZ STALI PATRZ RYS. NR K-11
- WYMIARY SPRAWDZAĆ W NATURZE

- PRZED ZABETONOWANIEM SPOCZNIKÓW OSADZIĆ RURKI OSŁONOWE PRZEWODÓW ELEKTRYCZNYCH NN

Temat:	DOKUMENTACJA PROJEKTOWA BUDOWLANA I WYKONAWCZA DOSTOSOWANIA PAŁACU PRZEBENDOWSKICH / RADZIWIŁŁÓW DO NOWYCH FUNKCJI KULTURALNYCH I EDUKACYJNYCH, W TYM DLA OSÓB NIEPEŁNOSPRAWNYCH		
Projekt:	PROJEKT WYKONAWCZY PRZEBUDOWY PAŁACU PRZEBENDOWSKICH / RADZIWIŁŁÓW W WARSZAWIE ADRES INWESTYCJI: AL. SOLIDARNOŚCI 62, 00-240 WARSZAWA		
Inwestor:	MUZEUM NIEPODLEGŁOŚCI Al. Solidarności 62, 00-240 Warszawa		
Treść Rysunku:	Klatka schodowa B. Przekrój 1-1, rzuty		
Wykonał	Imię i nazwisko	Nr uprawnień	Podpis
Projektował:	mgr inż. Bogdan Tazbir	St-1787/74	
	mgr inż. Piotr Makowski		
Sprawdził:	inż. Krzysztof Skrzyński	St-223/88	
	BIURO PROJEKTOWE MAKRO-BUDOMAT DEVELOPMENT Sp. z o.o.		
	01-187 Warszawa ul.Wolska 50A pow.96 tel. 862-60-89; 862-60-90 fax. 862-60-88		
Data	10.2016	Branża	Nr rysunku
Faza	P. WYK.	KONSTRUKCJA	K-09
Skala	1:50		