


SCHEMAT PARTERU

LEGENDA

- TYNKI W CAŁKOWITEJ DESTRUKCJI
- UBYTKI TYNKU
- UBYTKI TYNKU Z WIDOCZNYM LICEM CEGŁY
- ZŁUSZCZENIA TYNKU
- ŚLADY ZAGRZYBIENIA

<b>PRO ARTE</b> HANNA JUNG MŁODALSKA ARCHITECTURA I KONSERWACJA ZABYTKÓW 00-772 Warszawa, ul. Długa 15 nr 24 tel.: (022) 6555533, tel.kom.: 601 99 404, e-mail: biuro.proarte@poczta.onet.pl	
OBIEKT: <b>CYTADELA - BRAMA BIELAŃSKA</b> Warszawa	
OPERACJONARZ: <b>REMONT ELEWACJI</b>	
TEMAT RYSUNKU: <b>STAN ZACHOWANIA - ZNISZCZENIA</b> <b>WIDOK ŚCIANY PŁD-ZACH PODCIENIA</b>	
BRANŻA: <b>ARCHITECTURA</b>	
AUTORYZACJA:	
arch. Hanna Jung Młodałska upr. bud. 57-138/86; zawi. konserw. 309/95	podpis: <i>Hanna Jung Młodałska</i> arch. Helena Działuszyńska techn. Anita Kaproń
Nr rysunku: <b>Z-5</b>	
Skala: <b>1:50</b>	
Data: <b>11-2006</b>	

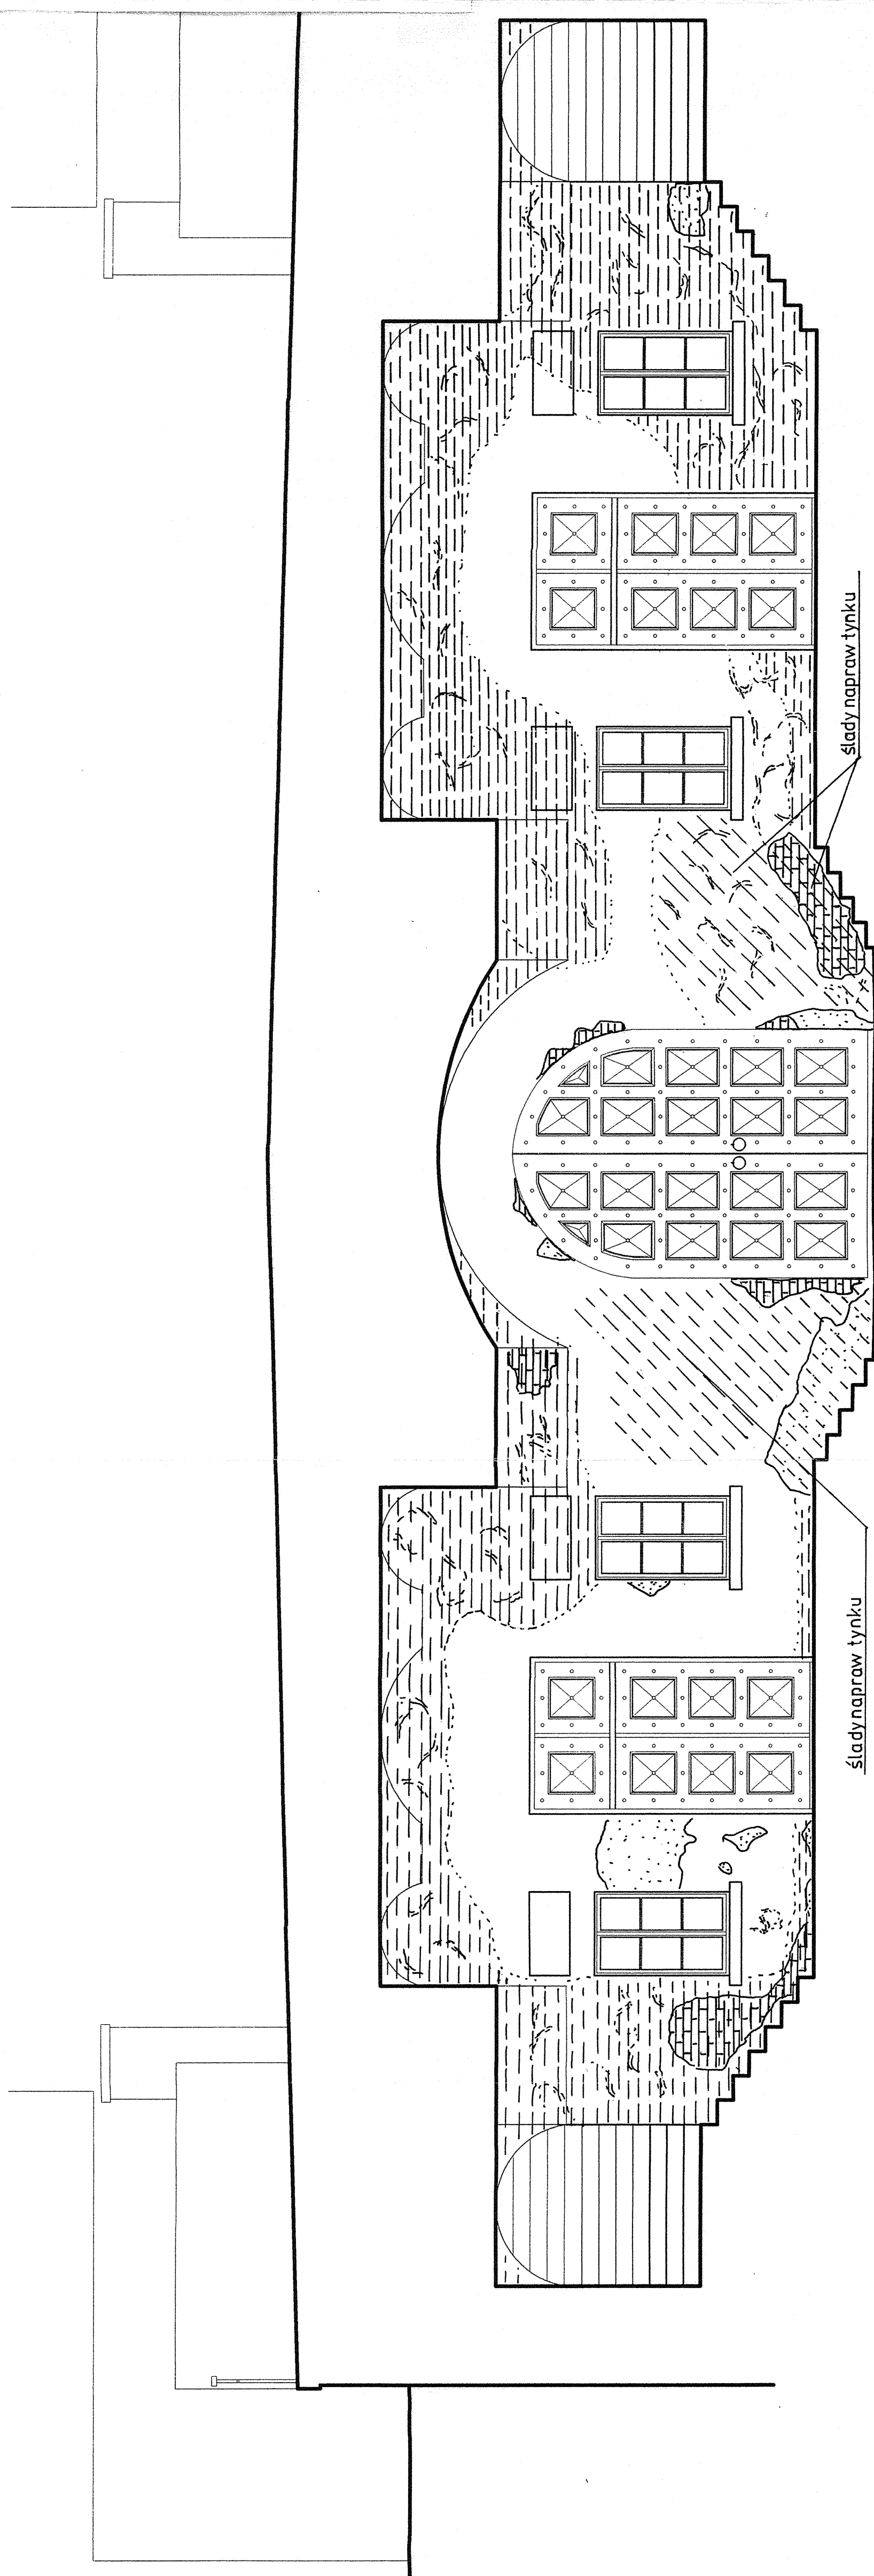

WIDOK ŚCIANY POŁUDNIOWO-ZACHODNIEJ PODCIENIA skala 1:50

mgr. arch. Mariola Wójcik