




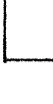


SCHEMAT PARTERU

LEGENDA

-  TYNKI W CAŁKOWITEJ DESTRUKCJI
-  UBYTKI TYNKU
-  UBYTKI TYNKU Z WIDOCZNYM LICEM CEGŁY
-  ZŁUSZCZENIA TYNKU
-  ŚLADY ZAGRZYBIENIA

PRO ARTE HANNA JUNG MIEDAŁSKA ARCHITEKTURA I KONSERWACJA ZABYTKÓW 00-172 Warszawa, ul. Działka 15 m 24 tel.: (0-22) 6355533, ad.kom.: 601 949 404, e-mail: biuro.proarte@poczta.onet.pl	
OBIEKT:	CYTADELA - BRAMA BIELAŃSKA WARSZAWA
OPRACOWANIE:	REMONT ELEWACJI
TEMAT PRZEBIEGU:	STAN ZACHOWANIA - ZNISZCZENIA
BRANŻA:	WIDOK ŚCIANY PŁN-WSCH PODCIENIA
AUTORZY OPRACOWANIA:	arch. Hanna Jung Miedalska upr. bud. ST-138/98, zaśw. konserw. 309/95
podpis:	<i>Hanna Jung Miedalska</i>
zobowiązanie:	arch. Helena Dzieduszycka
techn. Anita Kaproń	
Janusz Kaproń	
konsekt	
nr rysunku:	Z-6
skala:	1:50
tytuł:	WIDOK ŚCIANY PÓŁNOCNO-WSCHODNIEJ PODCIENIA
data:	11-2006

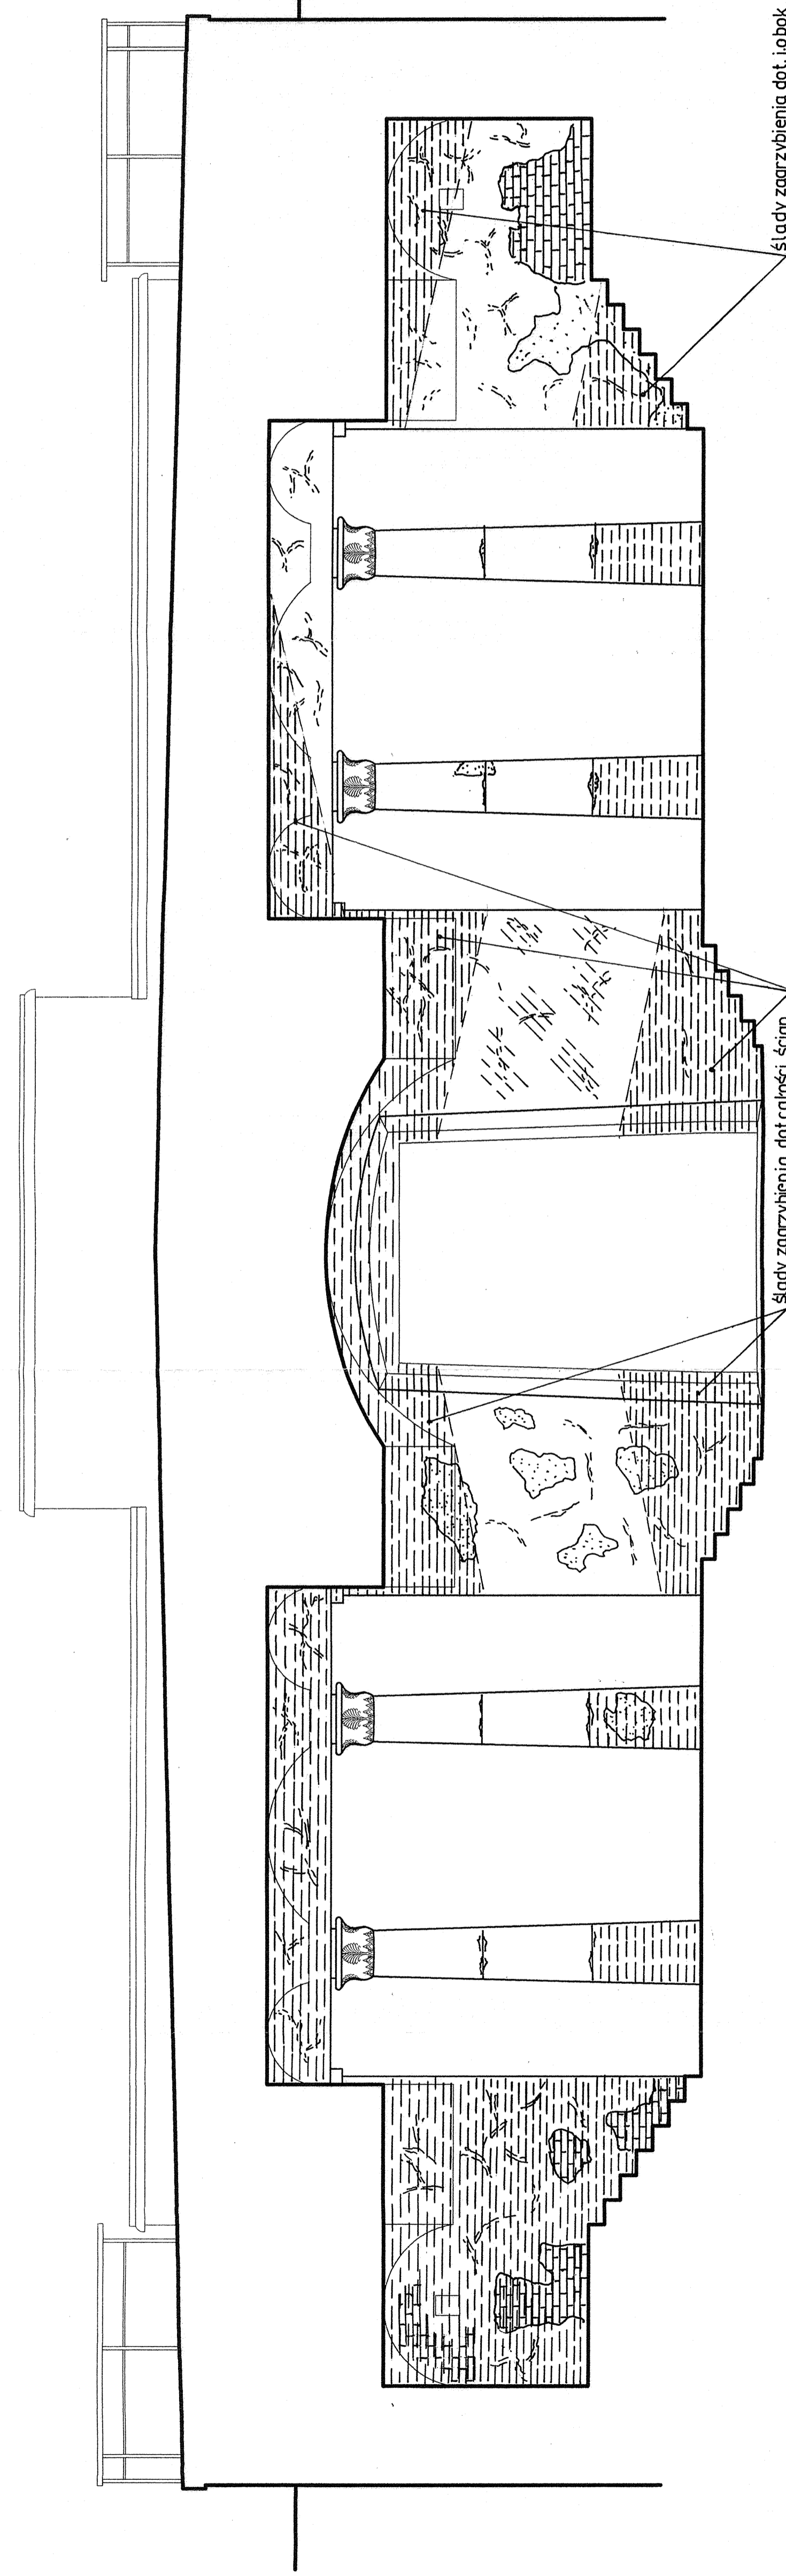

WIDOK ŚCIANY PÓŁNOCNO-WSCHODNIEJ PODCIENIA skala 1:50

Prof. arch. Maciejewski Witold