



Biura Legenda

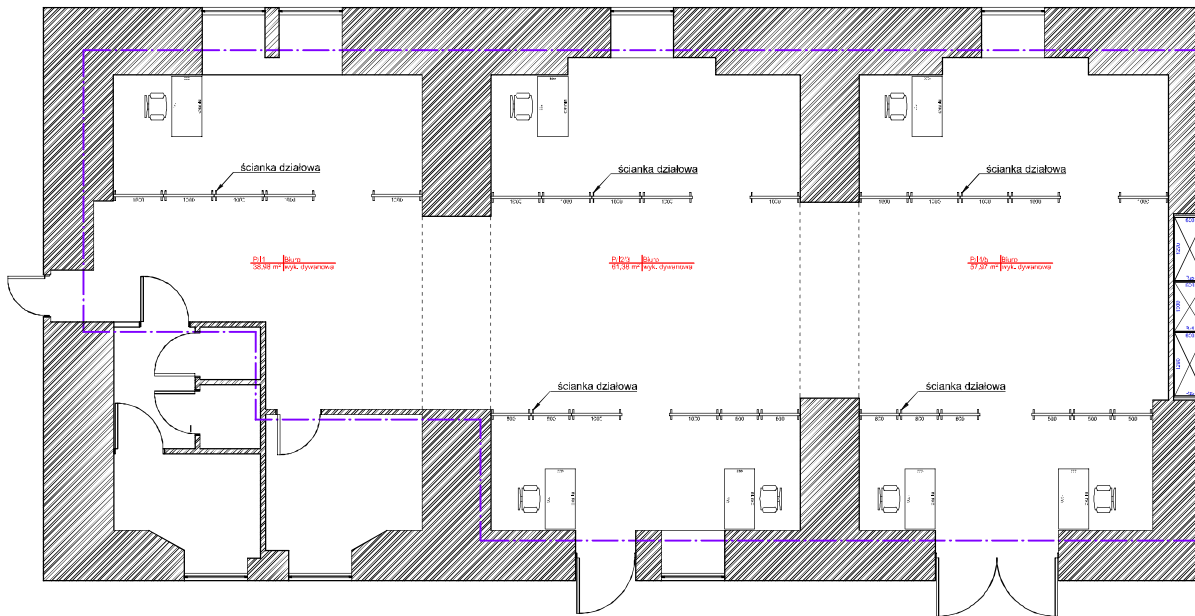

 - granica obszaru opracowania niniejszej dokumentacji

zera ARCHITEKCI

BUREAU ARCHITECTURALNE
 01-411 WARSZAWA, UL. BIRUCHA 10, 00-124-11-02, 02082 0027009, 435 40000 47 411

inwestor:

projekt:

ARCHITEKTURA


tytuł: w biurach

nr: I2 skala: 1:75 format: A3 taca: PT


opracował: podpis:

opracował: podpis:

Utworzone dnia 23.03.2015 z aneksami z dnia 09.05.2015 data: CZERWIEC 2015r.

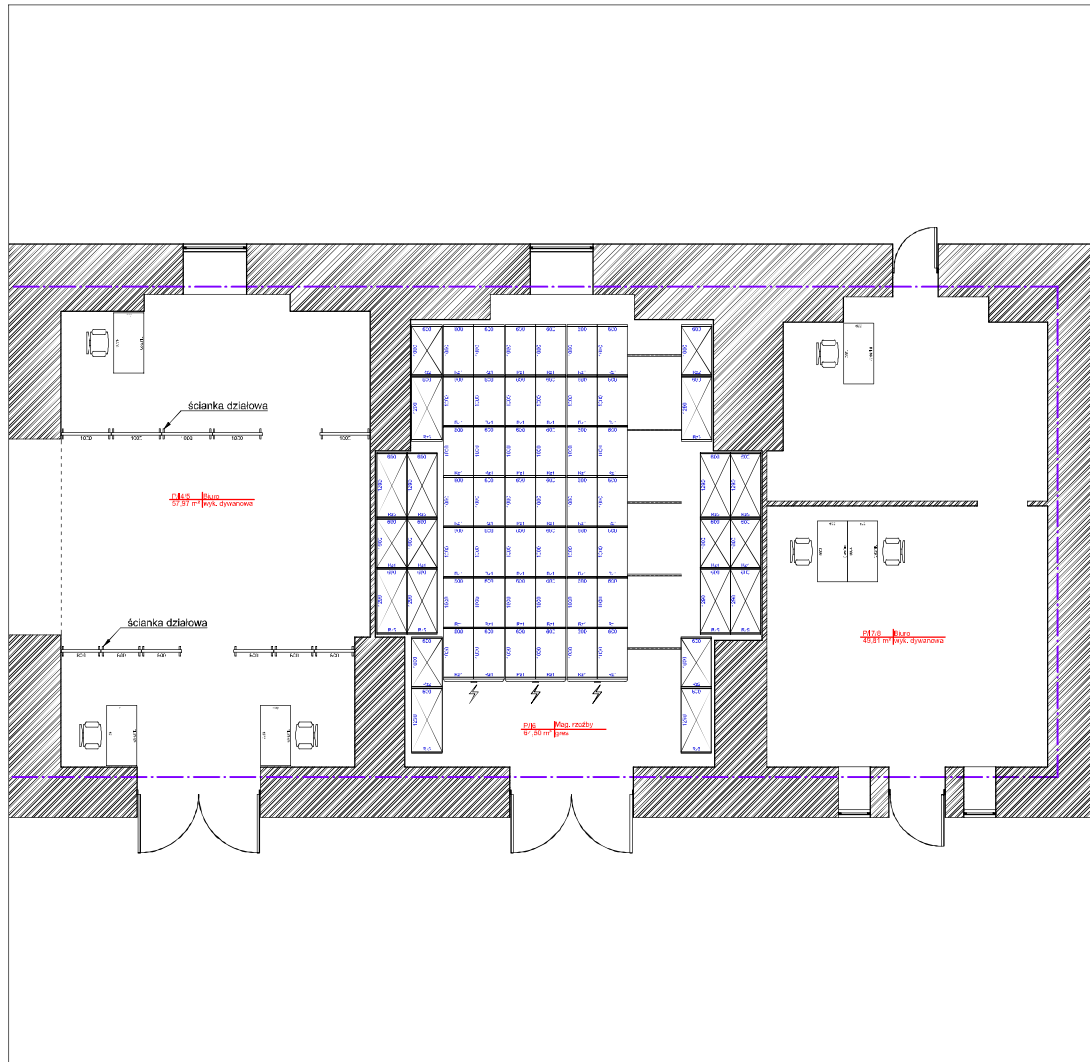

Legenda

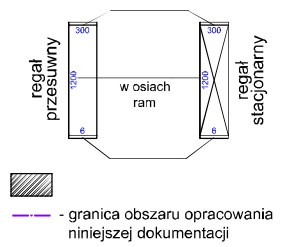

zera² ARCHITEKCI



inwestor:

projekt:

ARCHITEKTURA

rysunek:

nr:	skala:	format:	tytuł:
P-3	1:75	A3	PT

opracował:	podpis:
------------	---------

Utworzona z dnia 23.03.2015 z modyfikacjami z dnia 09.05.2015

data: CZERWIEC 2015r.