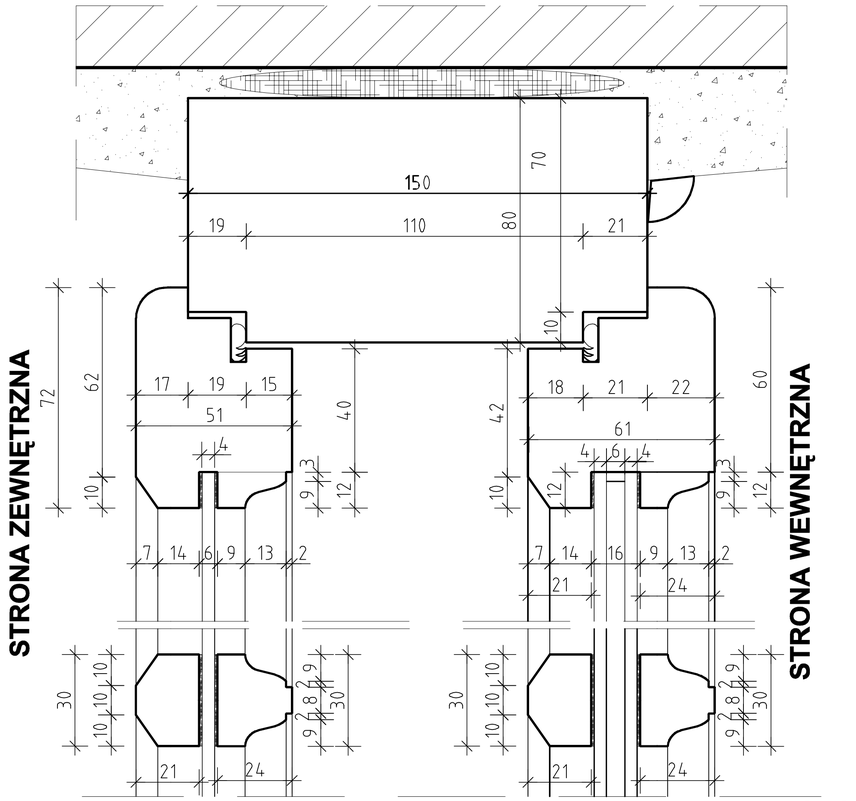

detal przekroju pionowego okna skala 1:1

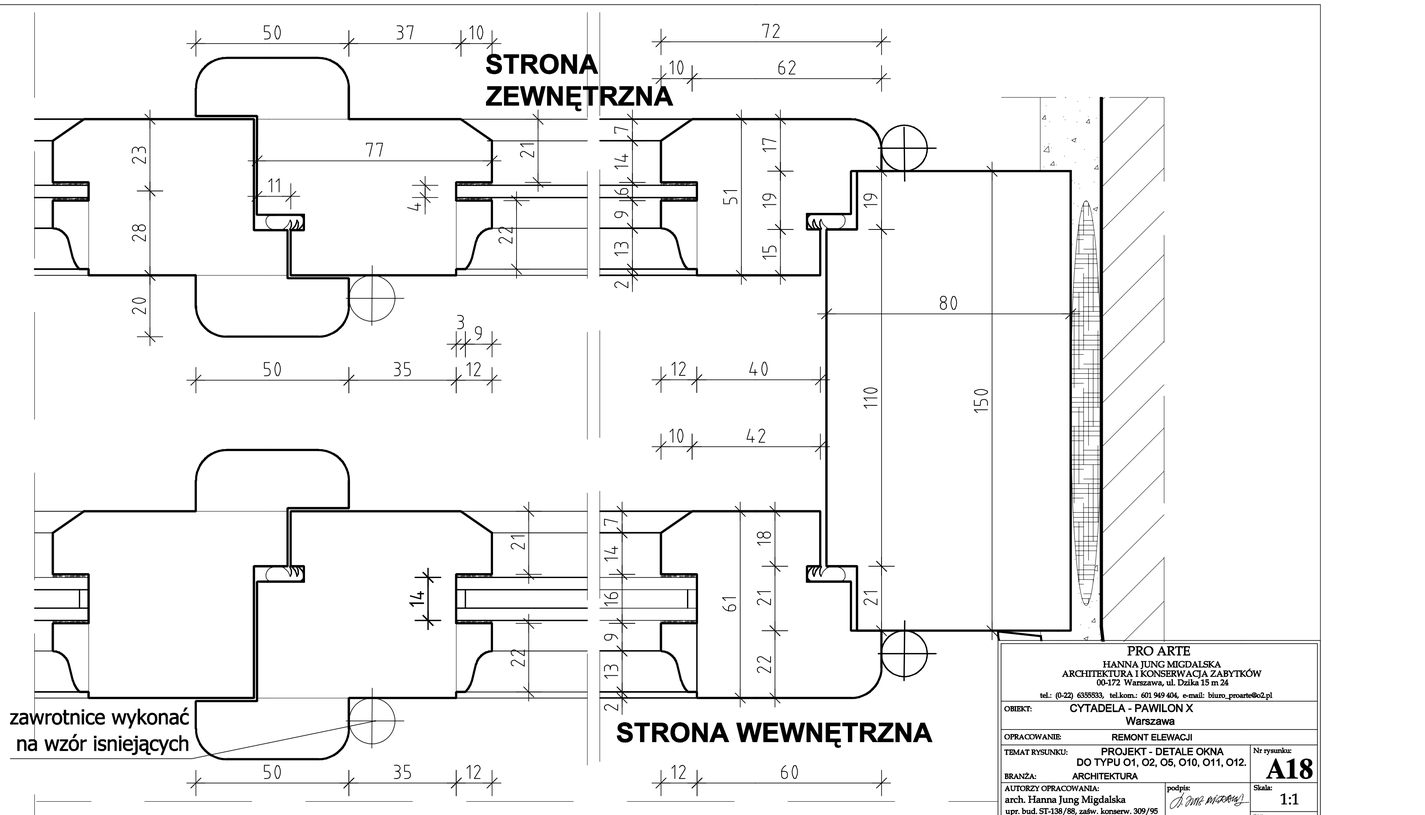

detal przekroju poziomego okna skala 1:1

PRO ARTE
HANNA JUNG MIGDALSKA
ARCHITEKTURA I KONSERWACJA ZABYTKÓW
00-172 Warszawa, ul. Dzika 15 m 24
tel.: (0-22) 6355533, tel.kom.: 601 949 404, e-mail: biuro_proarte@o2.pl

OBIEKT: CYTADELA - PAWILON X
Warszawa

OPRACOWANIE: REMONT ELEWACJI

TEMAT RYSUNKU: PROJEKT - DETALE OKNA DO TYPU O1, O2, O5, O10, O11, O12.

BRANŻA: ARCHITEKTURA

Nr rysunku: A18

AUTORZY OPRACOWANIA:
arch. Hanna Jung Migdalska
upr. bud. ST-138/88, zaśw. konserw. 309/95
techn. Anita Kaproń
Janusz Kaproń

podpis:

Skala: 1:1

Plik: PAWILON X OKNA.dwg

Data: 02 -2010