



ZAKRES NOWEJ SZLICHTY BETONOWEJ DO WYKONANIA

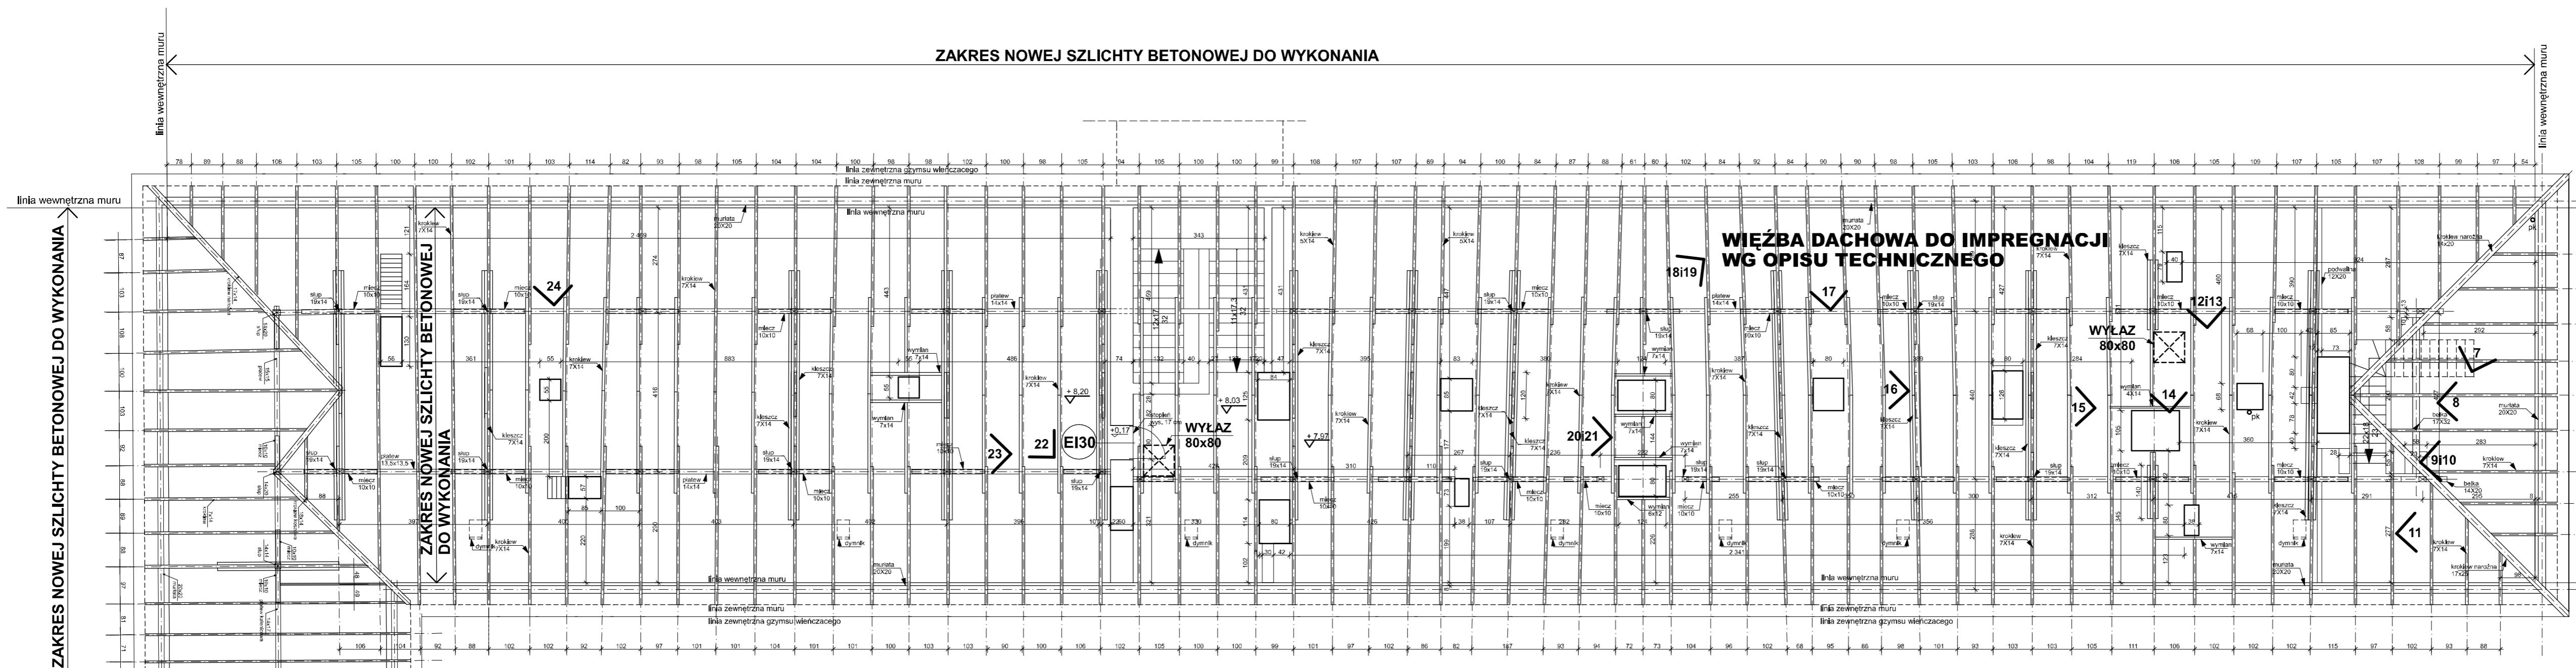

**UWAGA:  
RYSUNKI ROZPATRYWAĆ  
Z OPISEM TECHNICZNYM**

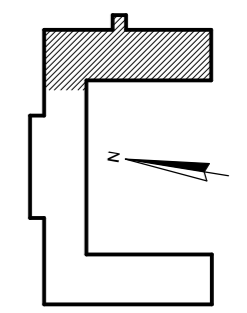

**SKRZYDŁO WSCHODNIE RZUT WIĘZBY SKALA 1:100**

**SKRZYDŁO WSCHODNIE  
RZUT WIĘZBY**

OBIEKT:	Cytadela, Pawilon X		
ADRES:	ul. Skaźniców 25, Warszawa		
INWESTOR:	Muzeum Niepodległości, Al. Solidarności 62, Warszawa	DATA:	grudzień 2005
TEMAT:	Projekt remontu dachu	SKALA:	1:100
NAZWA RYSUNKU:	Skrzydło wschodnie Rzut więzby	ILOŚĆ RYS:	4/6
PROJEKTOWAŁ:	mgr inż. Ewa Sowa-Mróż	nr wp.:	Sl-24/90
SPRAWDZIŁ:	mgr inż. Piotr Szczepański	nr wp.:	Sl-535/84
	PODPIS:	PODPIS:	NR RYS.: <b>4</b>