


4xYTKSY 1x2x1 (pętla dozоровe 02 i 03)
 1xYTKSY 3x2x0.5 (magistrala manipulatorów)
 2xUTPkat.5e (do kontrolera K2 i K4)

1xUTPkat.5e (do kontrolera K3)
 1xOMY 2x1 (do kontrolera K3)
 2xYTKSY 2x2x0.5 (do kontrolera K3)
 1xLYCSY 10x0.5 (do kontrolera K3)

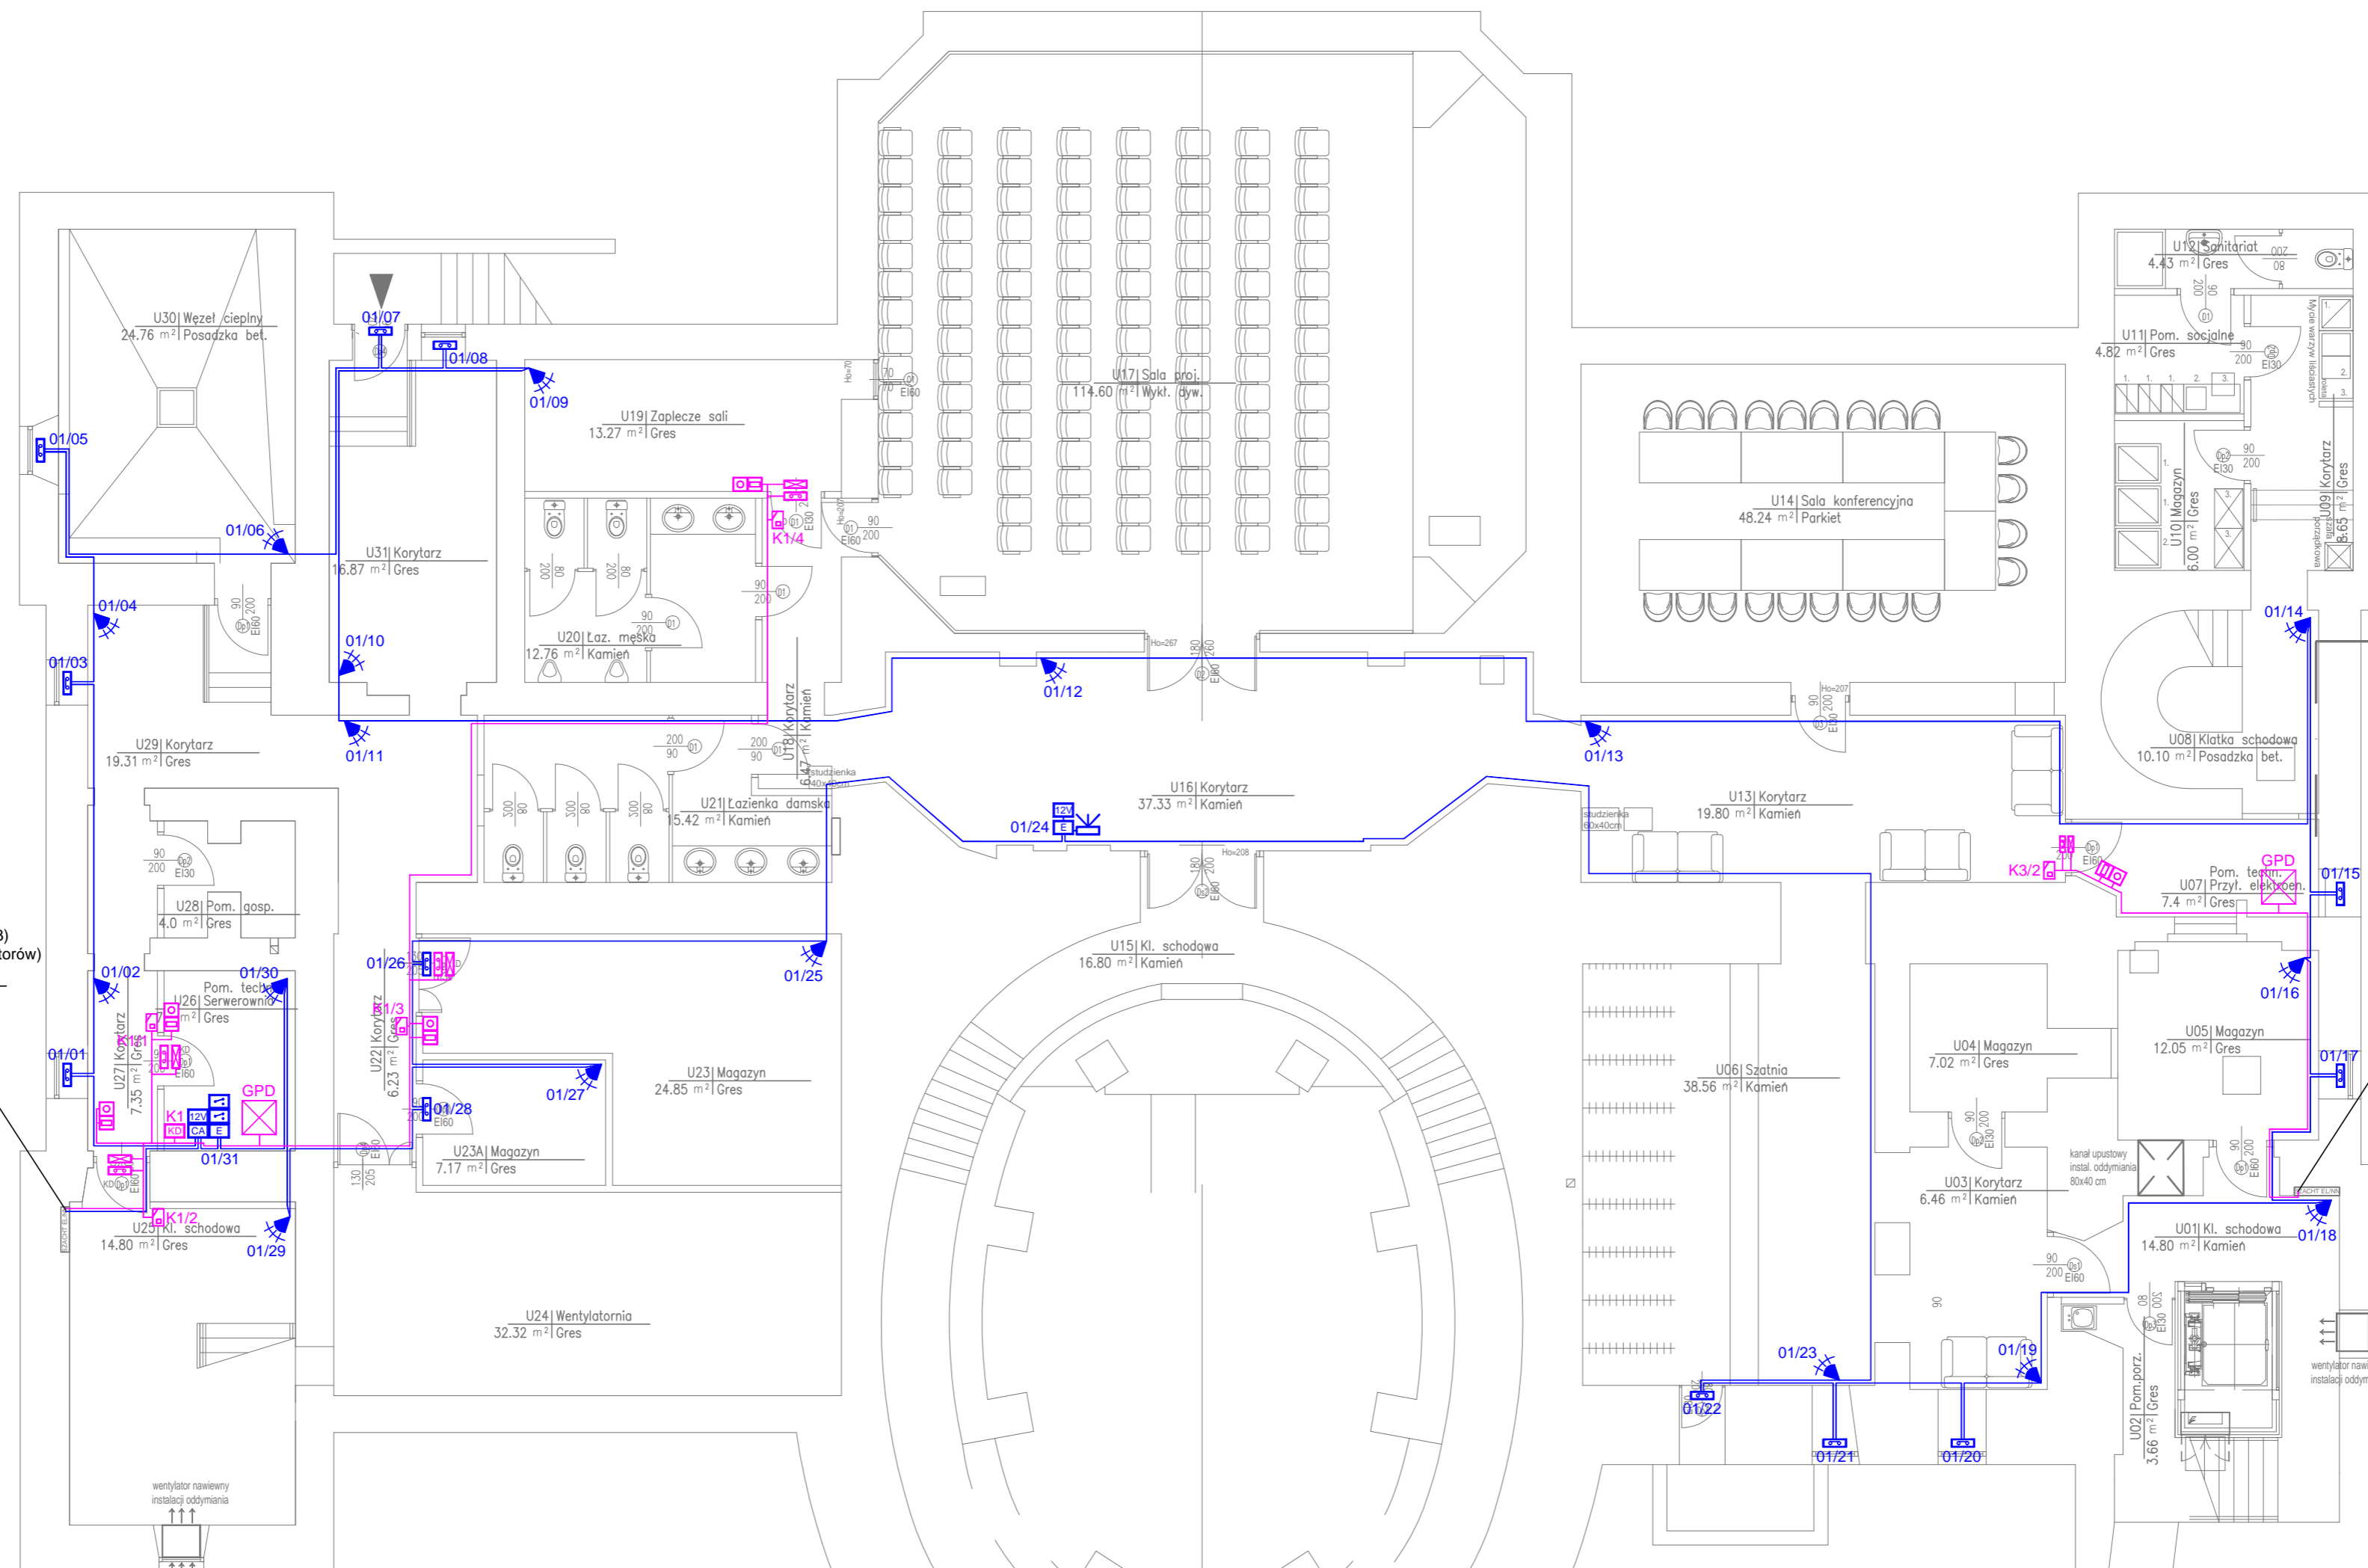

SYSTEM KD:

- kontroler systemu
- czytnik kart zbliżeniowych
- zwora elektromagnetyczna
- przycisk wyjścia
- przycisk ewakuacyjny
- czujka magnetyczna
- dyspenser kluczy
- panel wywoławczy wideodomofonu
- odbiornik wideodomofonu

SYSTEM SSWIN:

- czujka dualna PIR+MW
- czujka magnetyczna
- odbiornik radiolinii
- moduł EMIL
- zasilacz 12VDC
- szyfrator
- sygnalizator optyczno-akustyczny

Temat: DOKUMENTACJA PROJEKTOWA BUDOWLANA I WYKONAWCZA
 DOSTOSOWANIA PALACU PRZEBENDOWSKICH / RADZIWIŁŁÓW
 DO NOWYCH FUNKCJI KULTURALNYCH I EDUKACYJNYCH,
 W TYM DLA OSÓB NIEPEŁNOSPRAWNYCH

Projekt: **PROJEKT WYKONAWCZY PRZEBUDOWY PALACU
 PRZEBENDOWSKICH / RADZIWIŁŁÓW W WARSZAWIE**
 ADRES INWESTYCJI: AL. SOLIDARNOŚCI 62,
 00-240 WARSZAWA

Inwestor:
**MUZEUM NIEPODLEGŁOŚCI
 Al. Solidarności 62, 00-240 Warszawa**

Treść Rysunku:
**RZUT PIWNIC
 SYSTEM SYGNALIZACJI WŁAMANIA
 SYSTEM KONTROLI DOSTĘPU**

Wykonał:	Imię i nazwisko	Nr uprawnień	Podpis
Projektant:	mgr inż. Janusz Kojtek	D-1399/11	
Sprawdził:	mgr inż. Maciej Sulej	MAZ/0302/PW0E/04	

MB BIURO PROJEKTOWE
MAKRO-BUDOMAT DEVELOPMENT Sp. z o.o.
 01-187 Warszawa ul. Wojska 50A paw.9B tel. 862-60-89; 862-60-90 fax. 862-60-88

Data	11.2016	Branża	Nr. rysunku
Faza	P.WYK.	NISKOPRĄDOWA	NP11
Skala	1:100		