


Zawór elektromagnetyczny Danfoss EV220B dn 40 gwintowany +cewka clip on Ip 65

Dalej do istniejącej instalacji wodociągowej

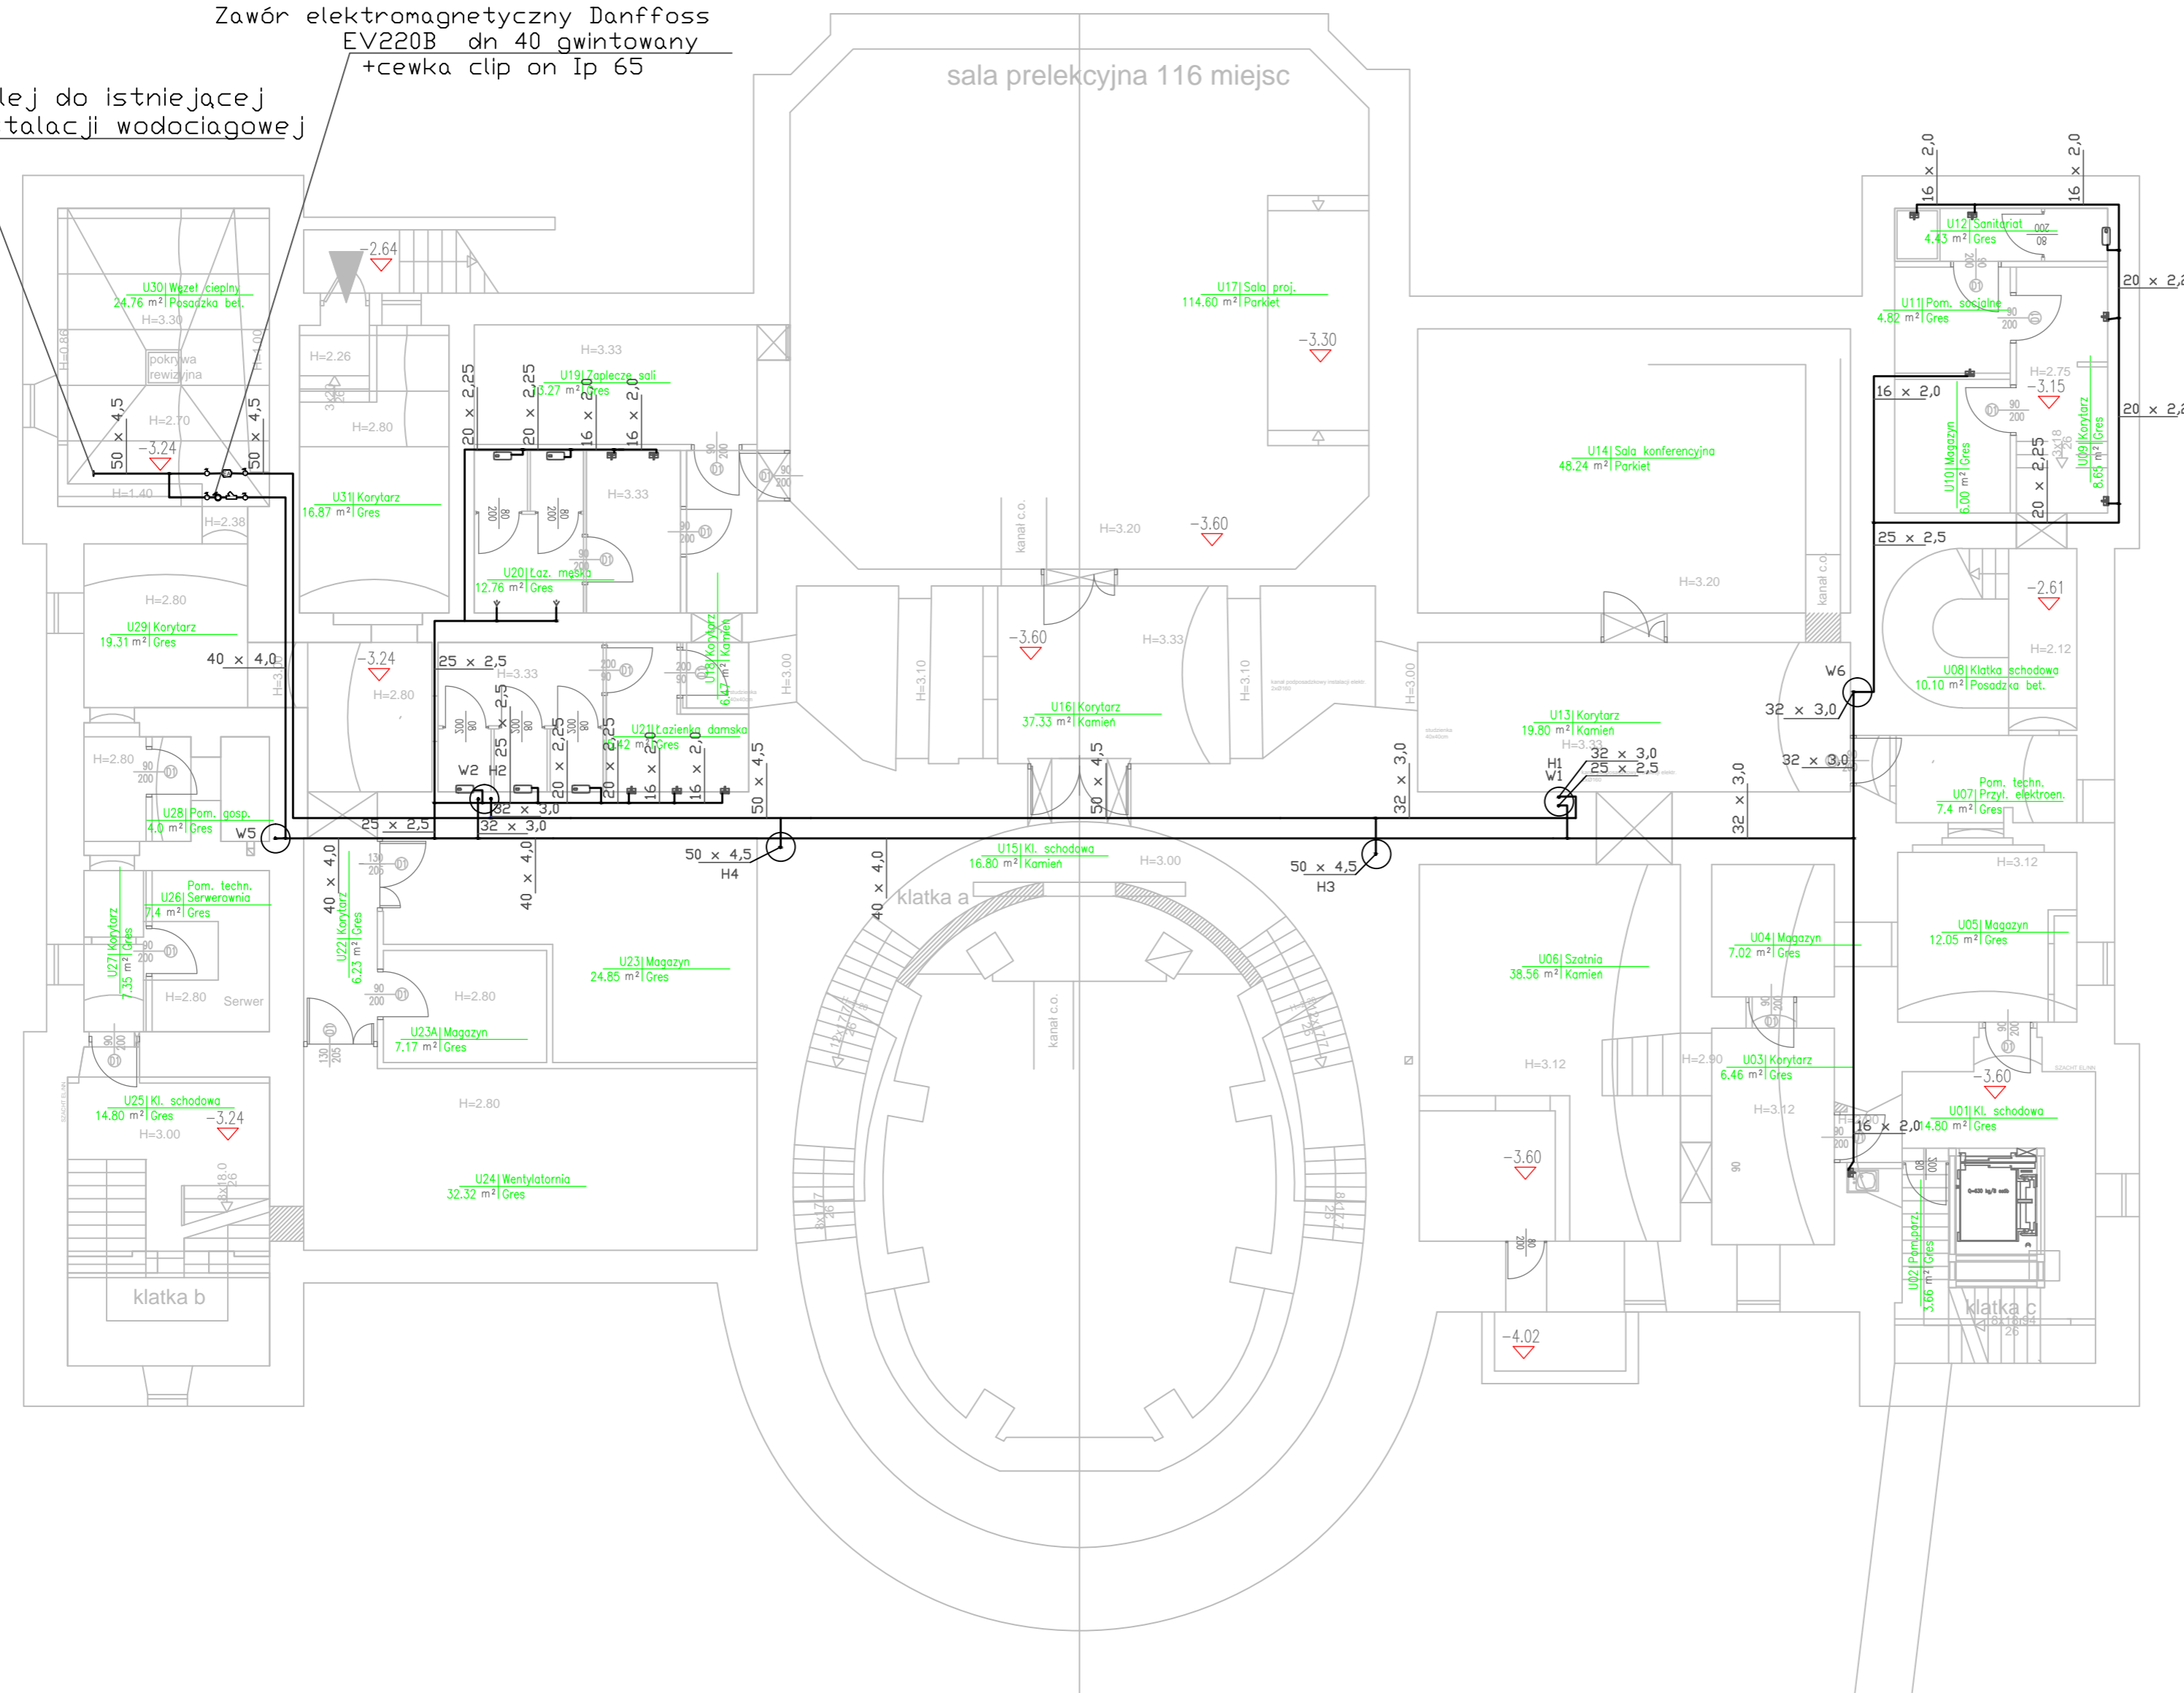

LEGENDA:

- - Zimna woda
- ⊕ - Elektryczny podgrzewacz wody
- ⊖ - Zawór odcinający
- ⊕ - Hydrant
- 16x2.0 - Średnice rurociągów

UWAGA:

Temat: DOKUMENTACJA PROJEKTOWA BUDOWLANA I WYKONAWCZA DOSTOSOWANIA PALACU PRZEBENDOWSKICH / RADZIWIŁŁÓW DO NOWYCH FUNKCJI KULTURALNYCH I EDUKACYJNYCH, W TYM DLA OSÓB NIEPEŁNOSPRAWNYCH

Projekt: PROJEKT WYKONAWCZY PRZEBUDOWY PALACU PRZEBENDOWSKICH / RADZIWIŁŁÓW W WARSZAWIE
ADRES INWESTYCJI: AL. SOLIDARNOŚCI 62, 00-240 WARSZAWA

Inwestor: MUZEUM NIEPODLEGŁOŚCI
Al. Solidarności 62, 00-240 Warszawa

Treść Rysunku: RZUT PIWNIC - INSTALACJA WODOCIĄGOWA

Wykonat:	Imię i nazwisko	Nr uprawnień	Podpis
Projektant:	dr inż. Jacek Wiśniewski	162/86/WL	
Sprawdził:	mgr inż. Piotr Steczyszyn	LBS/0032/PW05/08	

MB BIURO PROJEKTOWE
MAKRO-BUDOMAT DEVELOPMENT Sp. z o.o.
01-187 Warszawa ul. Wołoska 50A pow.9B tel. 862-60-89; 862-60-90 fax. 862-60-88

Data	11.2016	Branża	Nr. rysunku
Faza	P.WYK.	SANITARNA	W-01
Skala	1:100		