




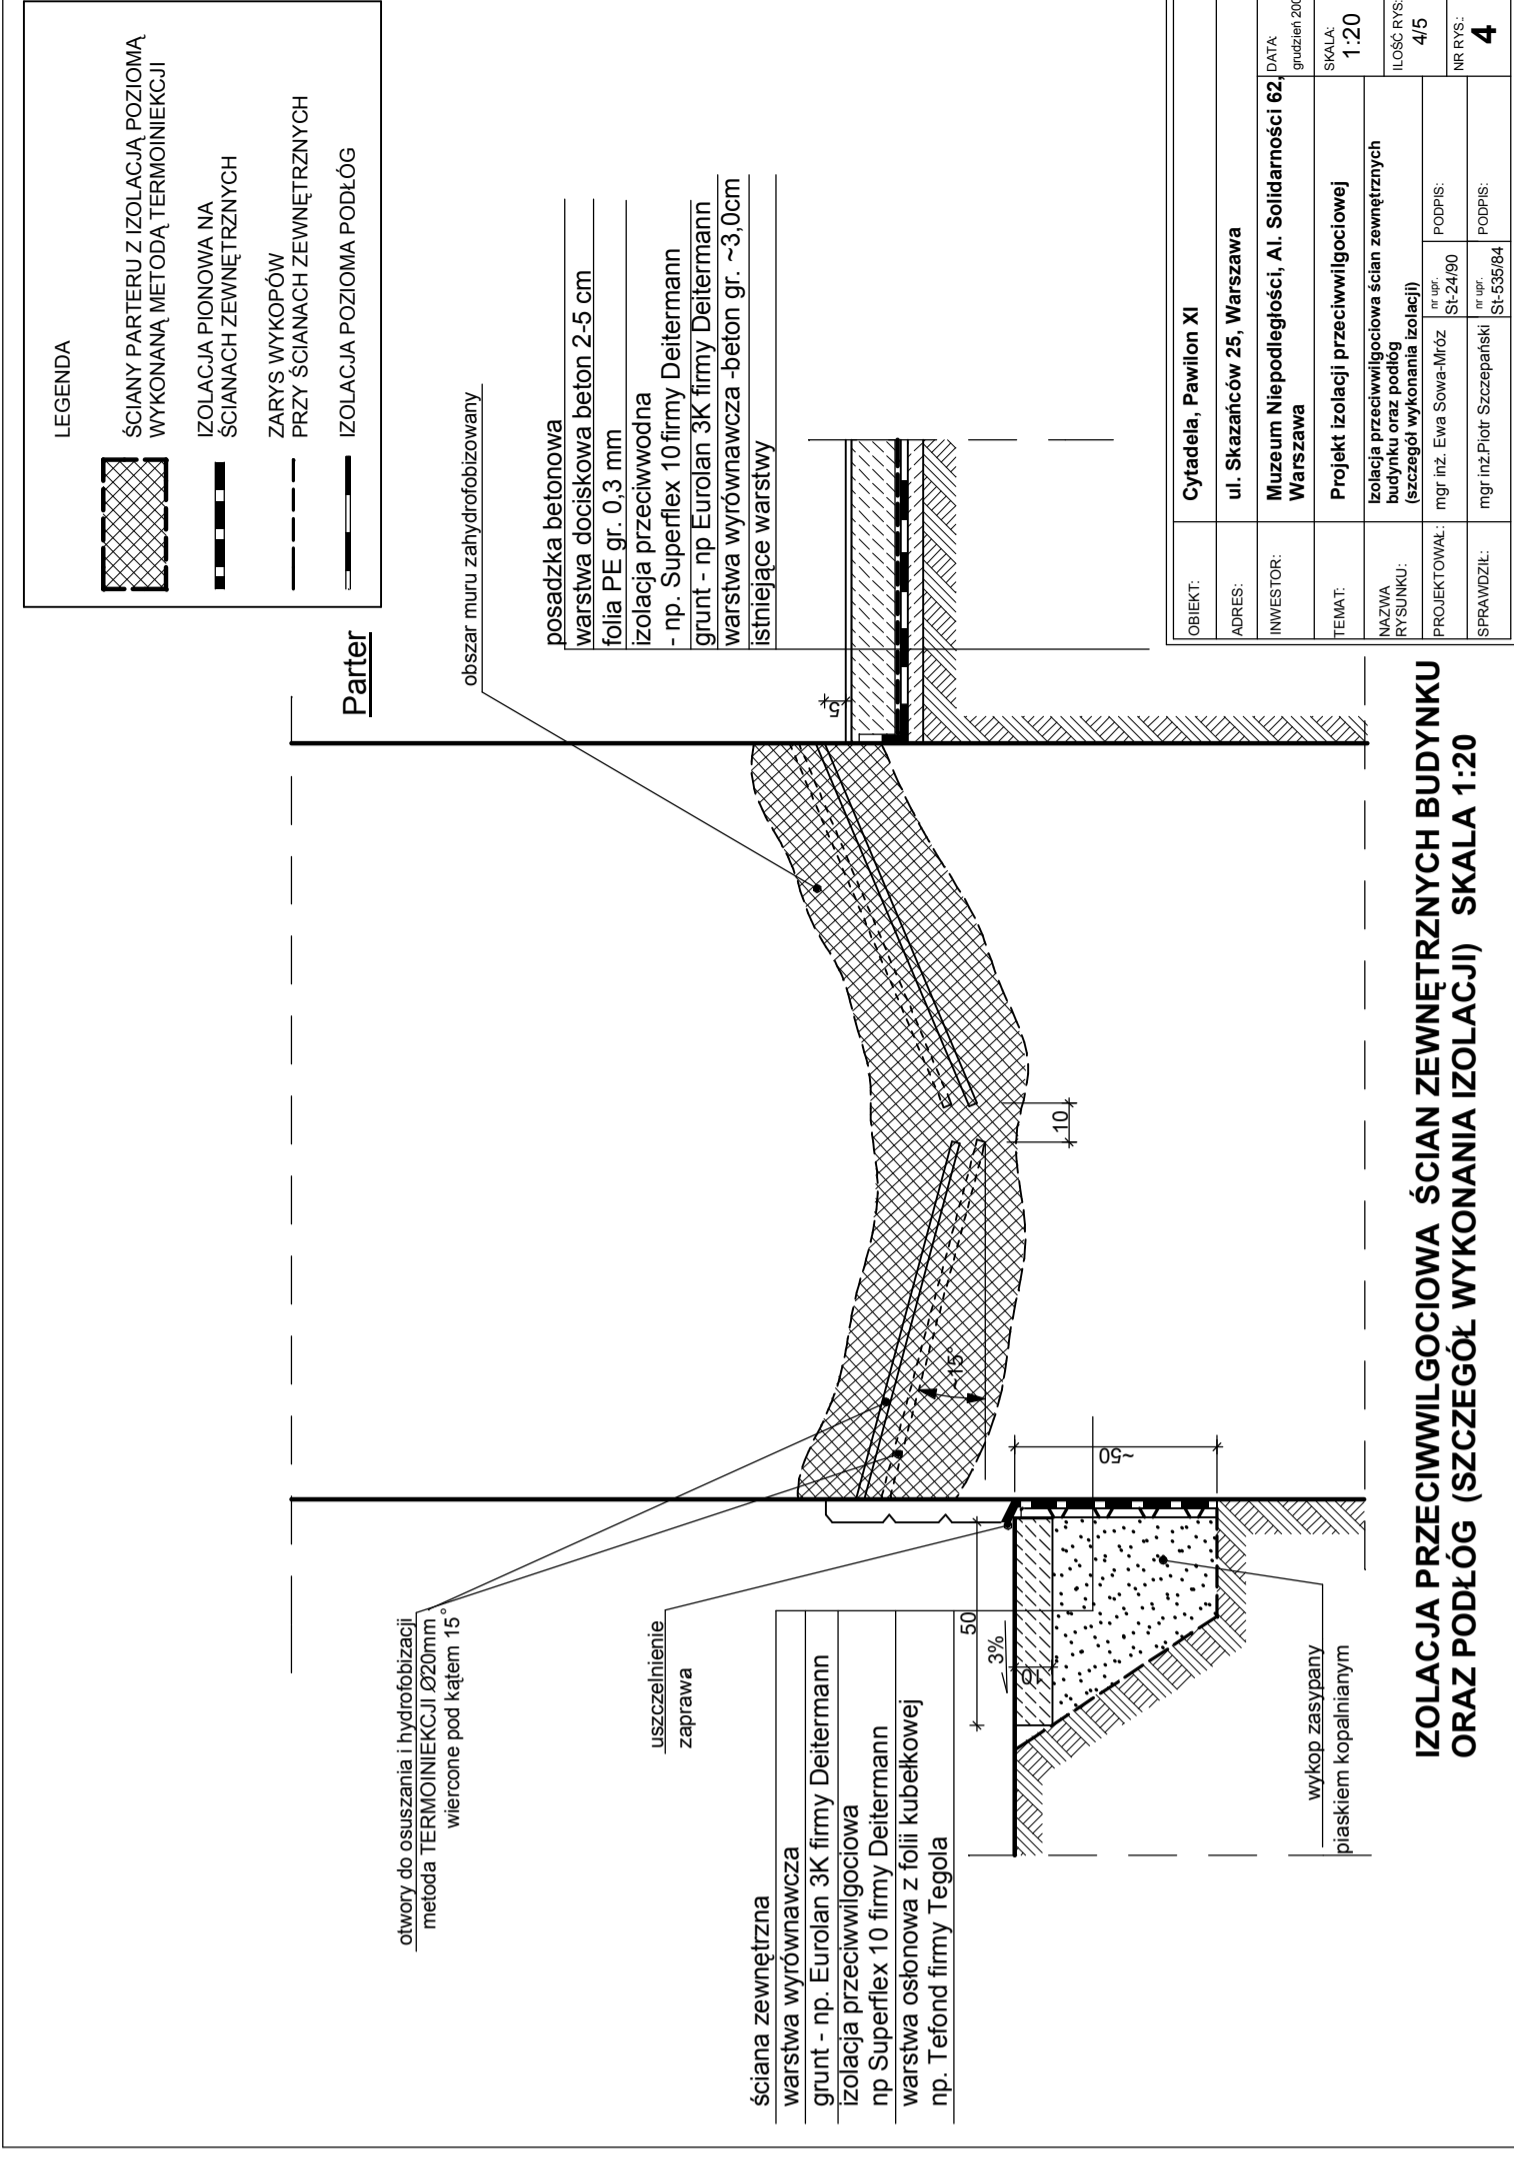







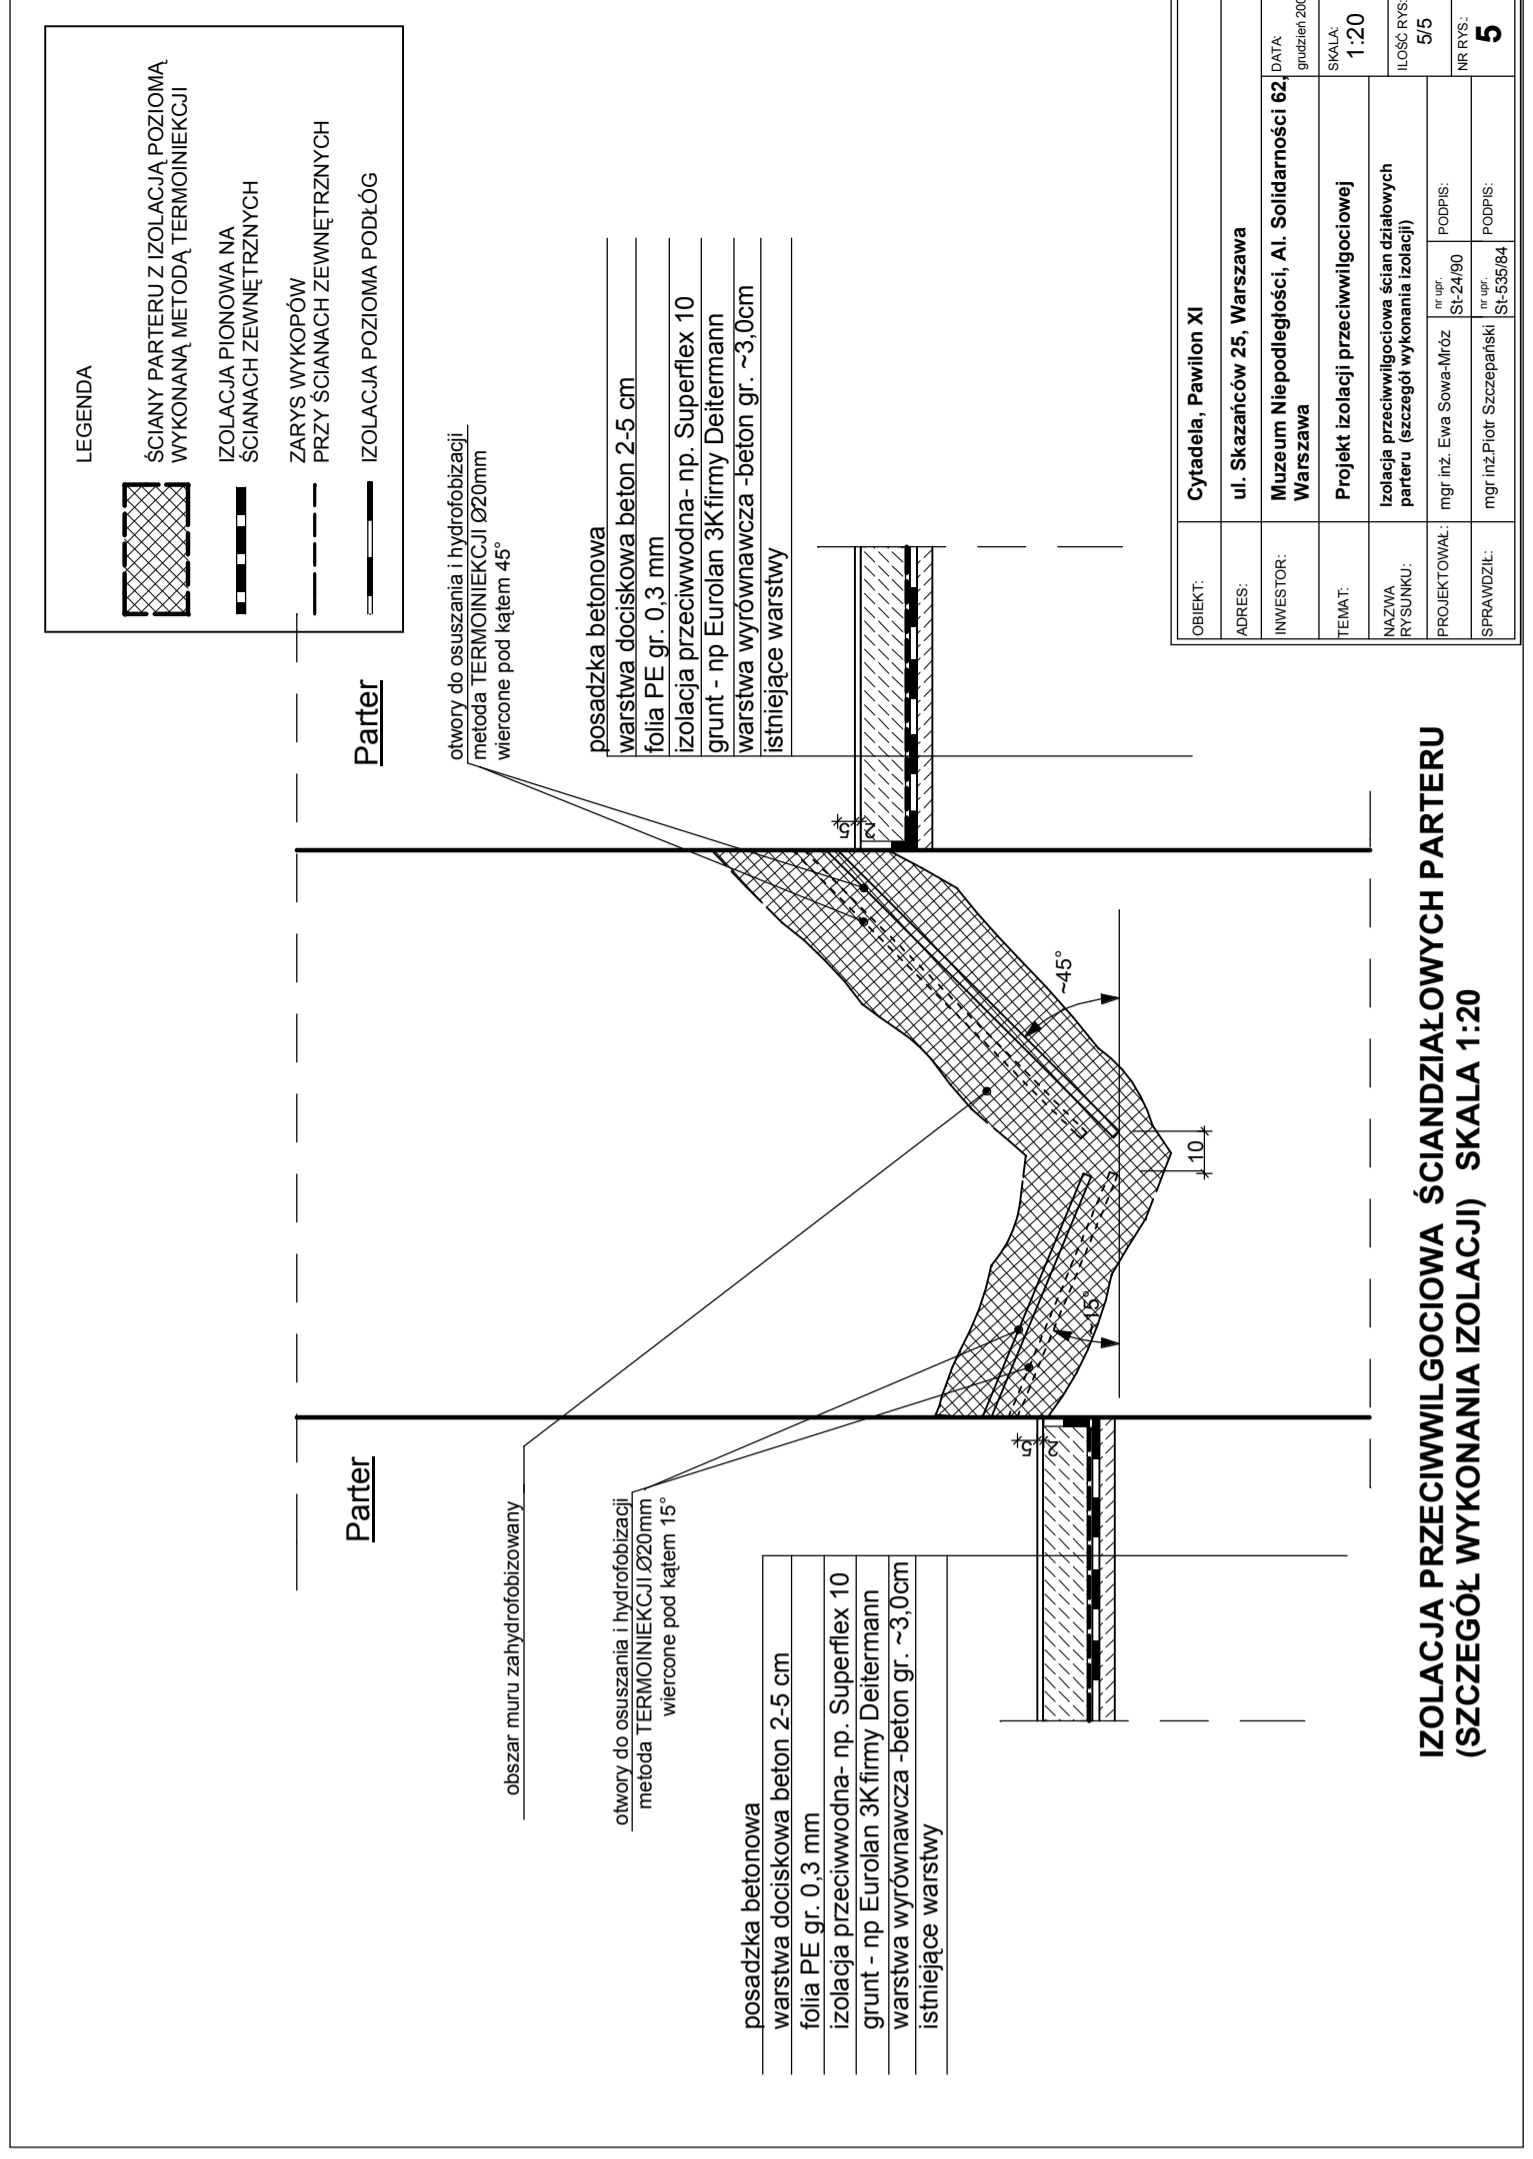


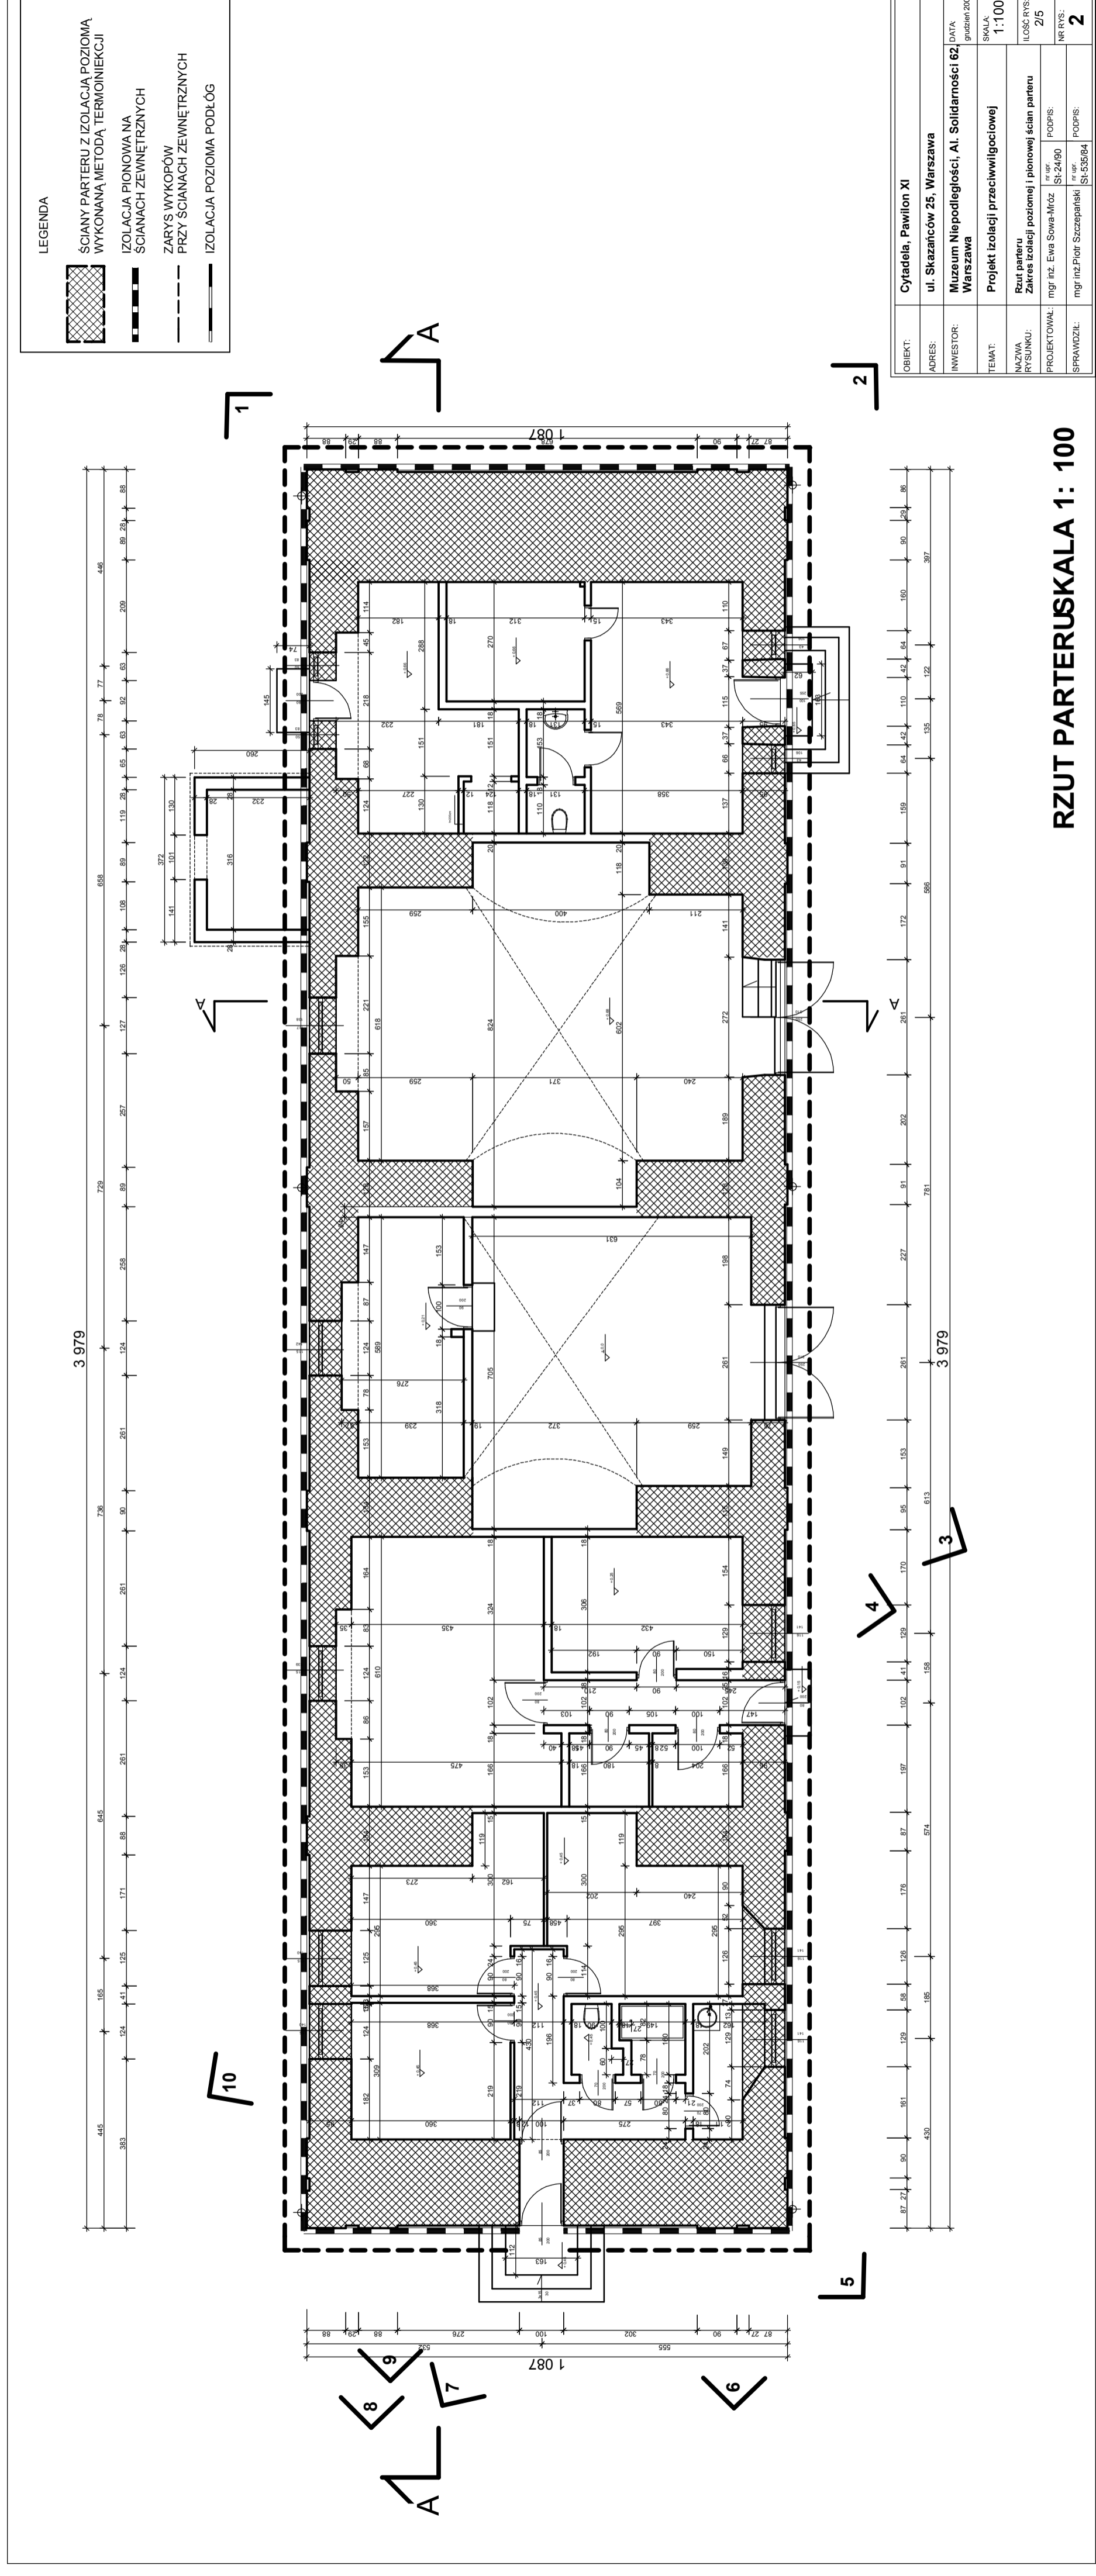


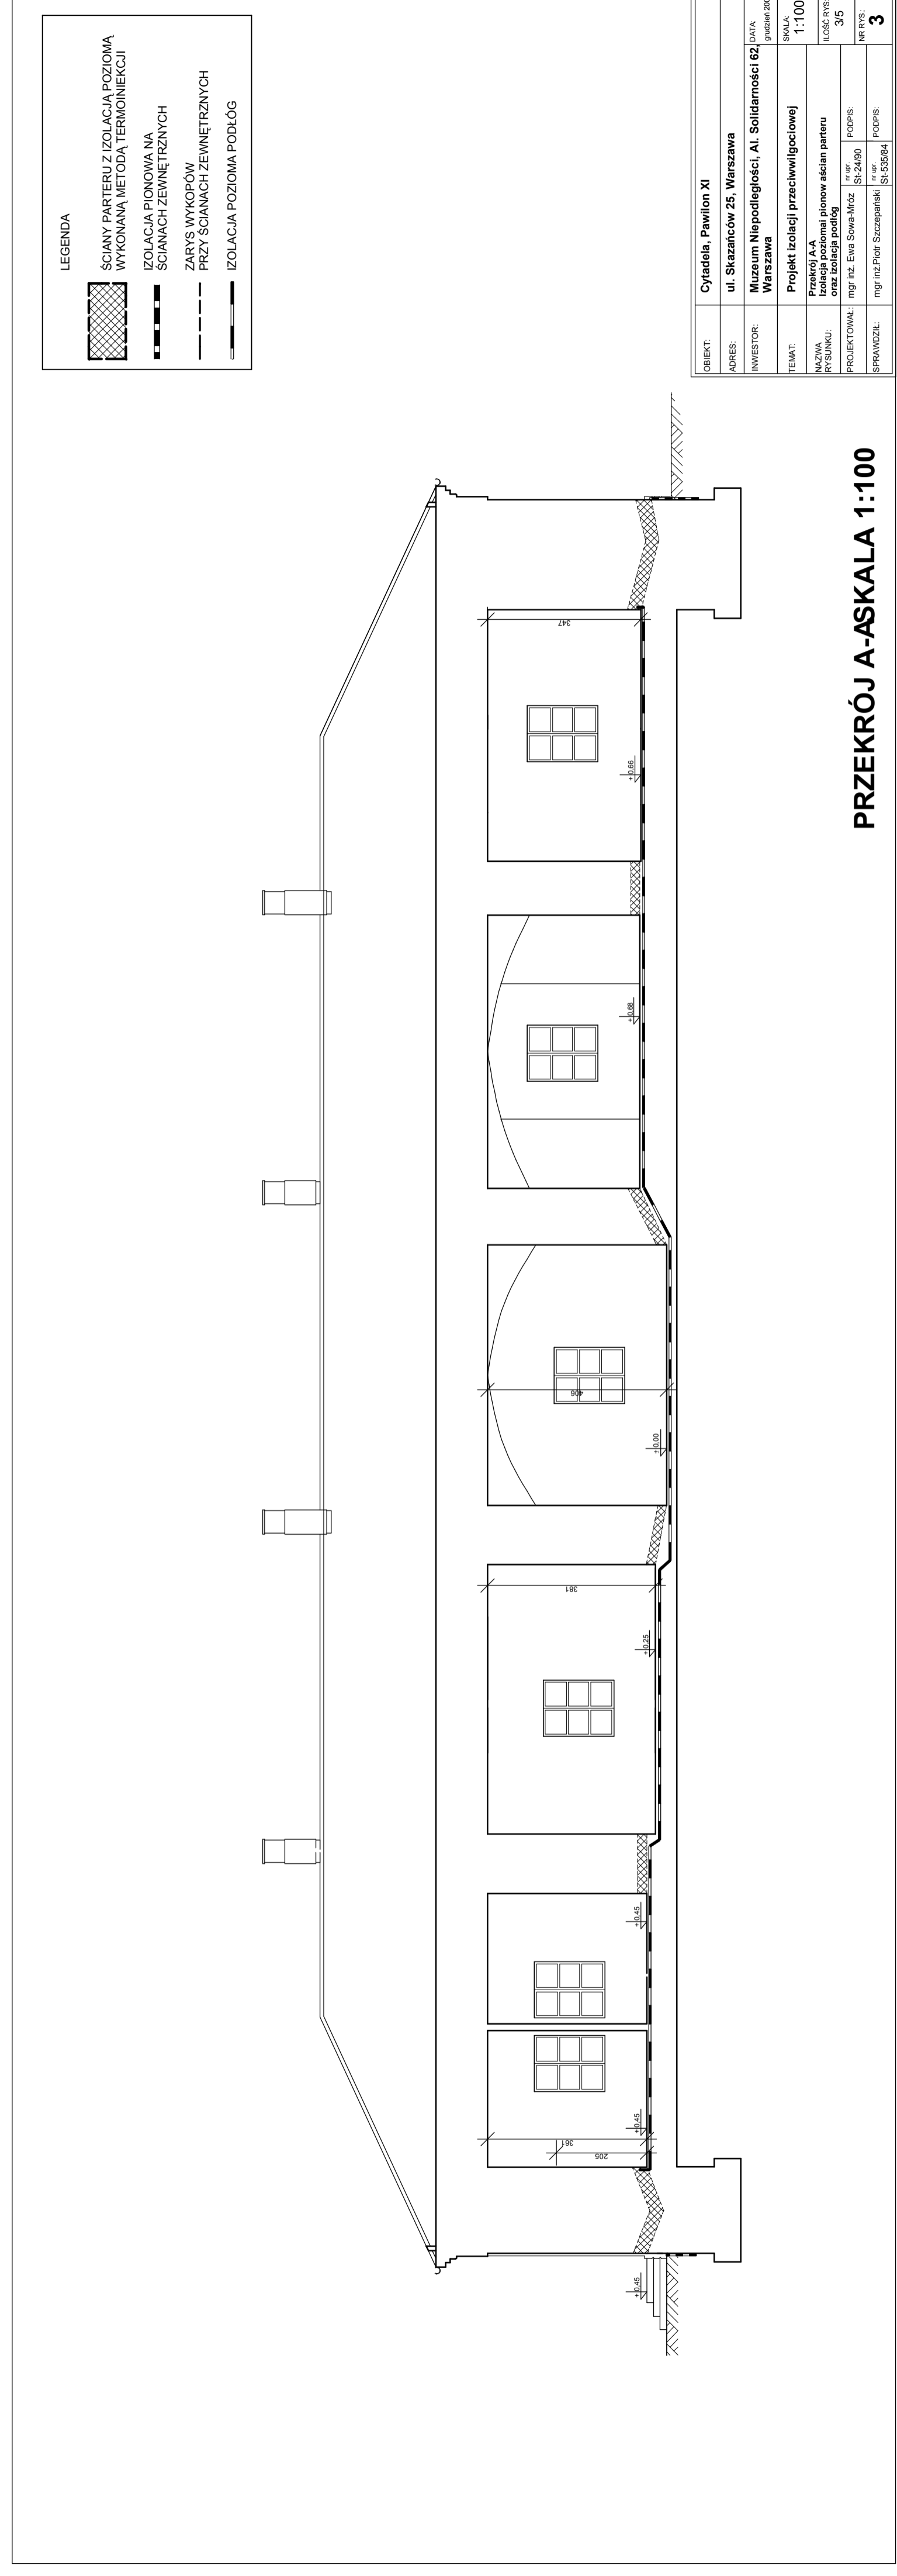

TYTUŁ:	Projekt izolacji przeciwwilgociowej
SKALA:	1:100
